
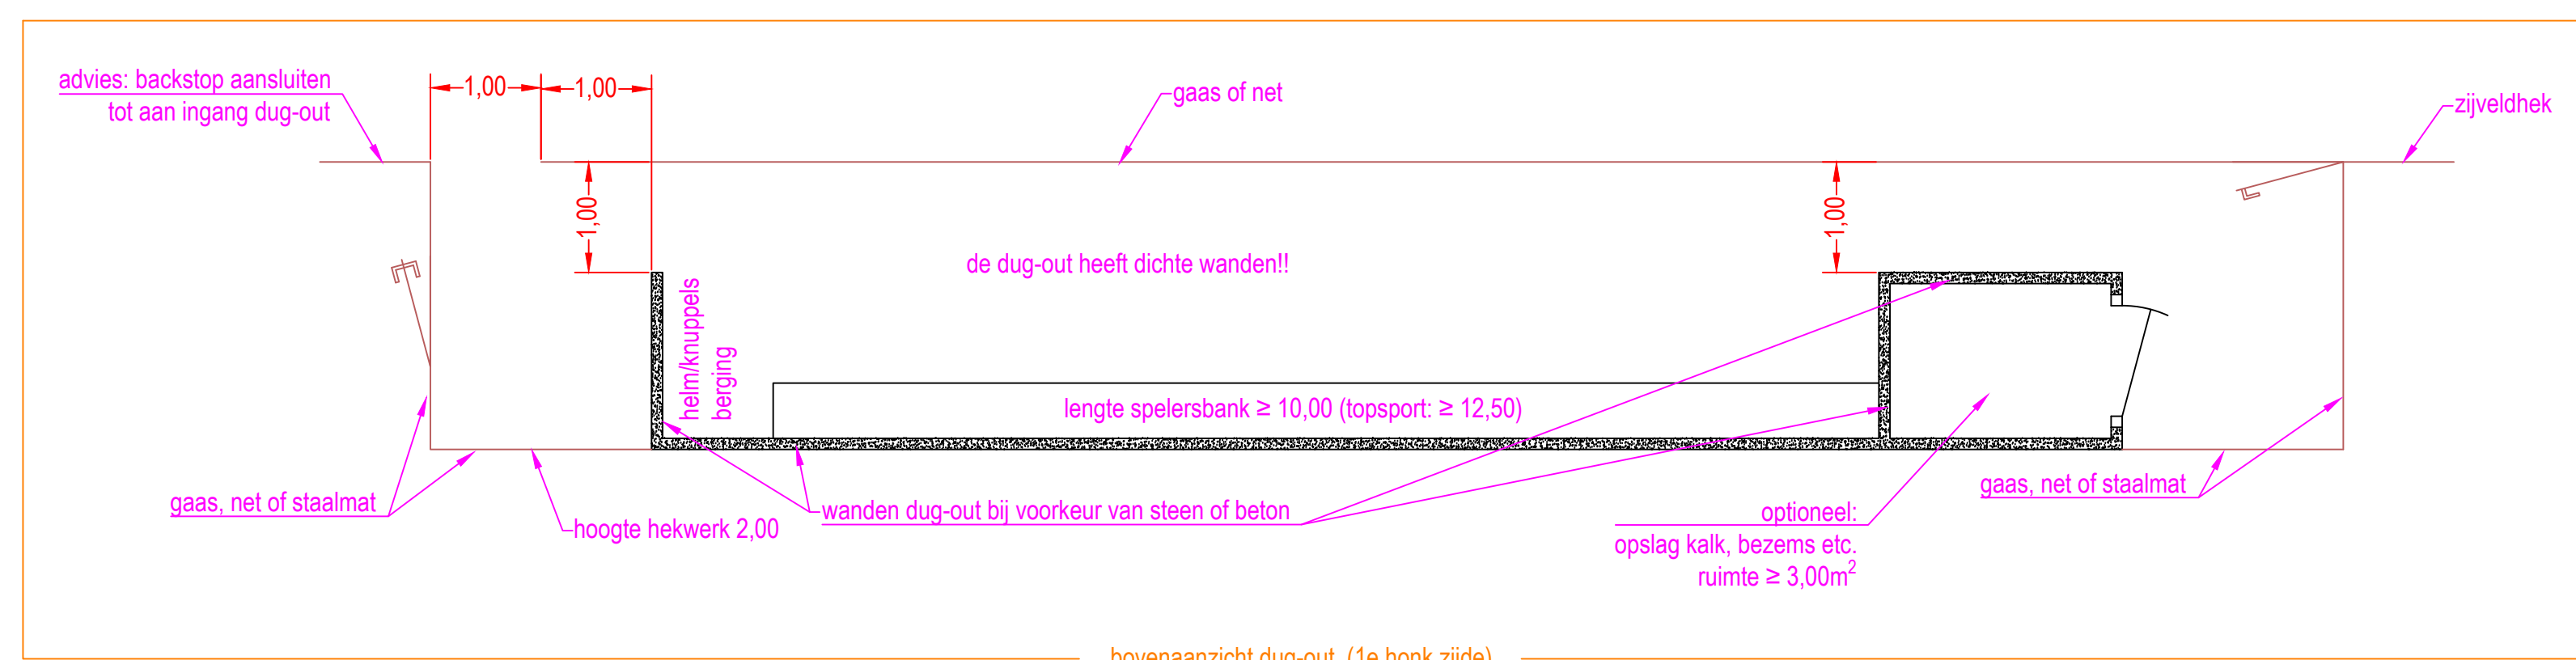
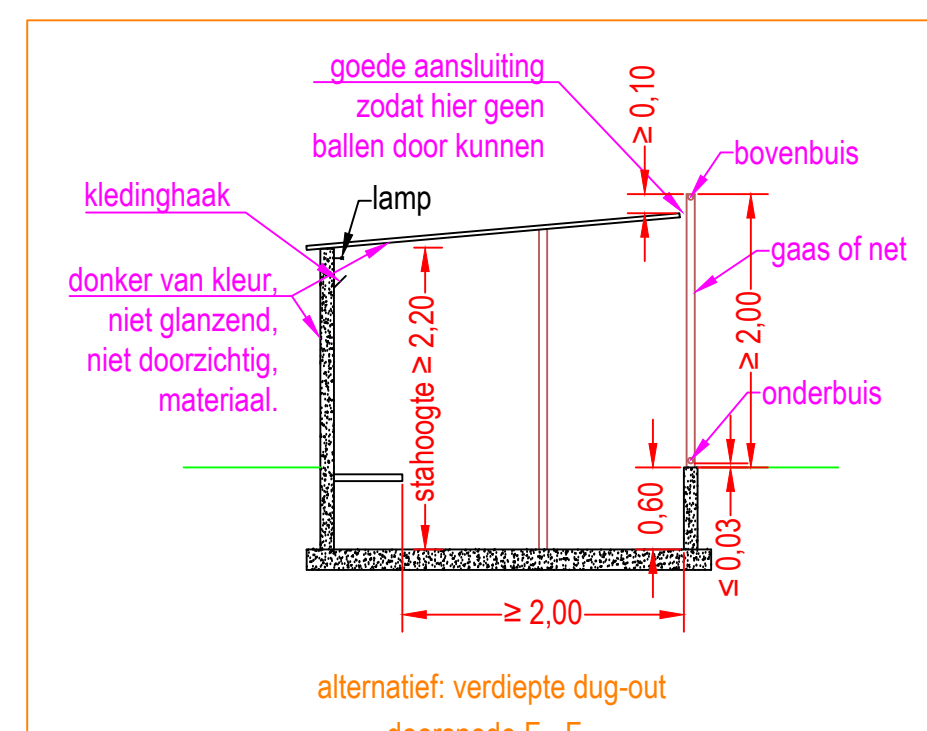
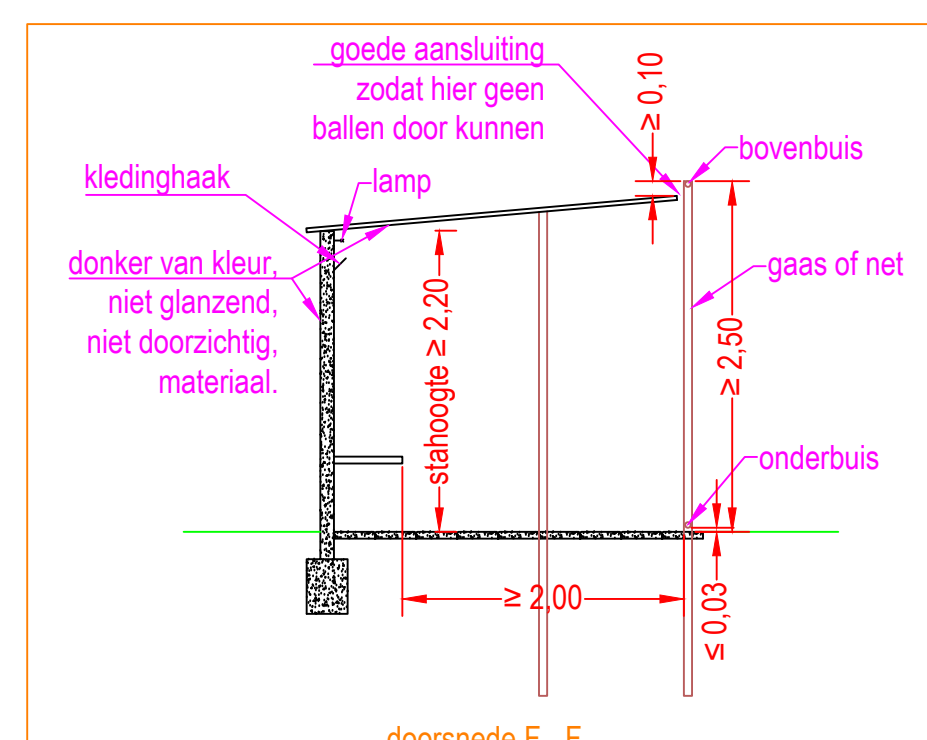
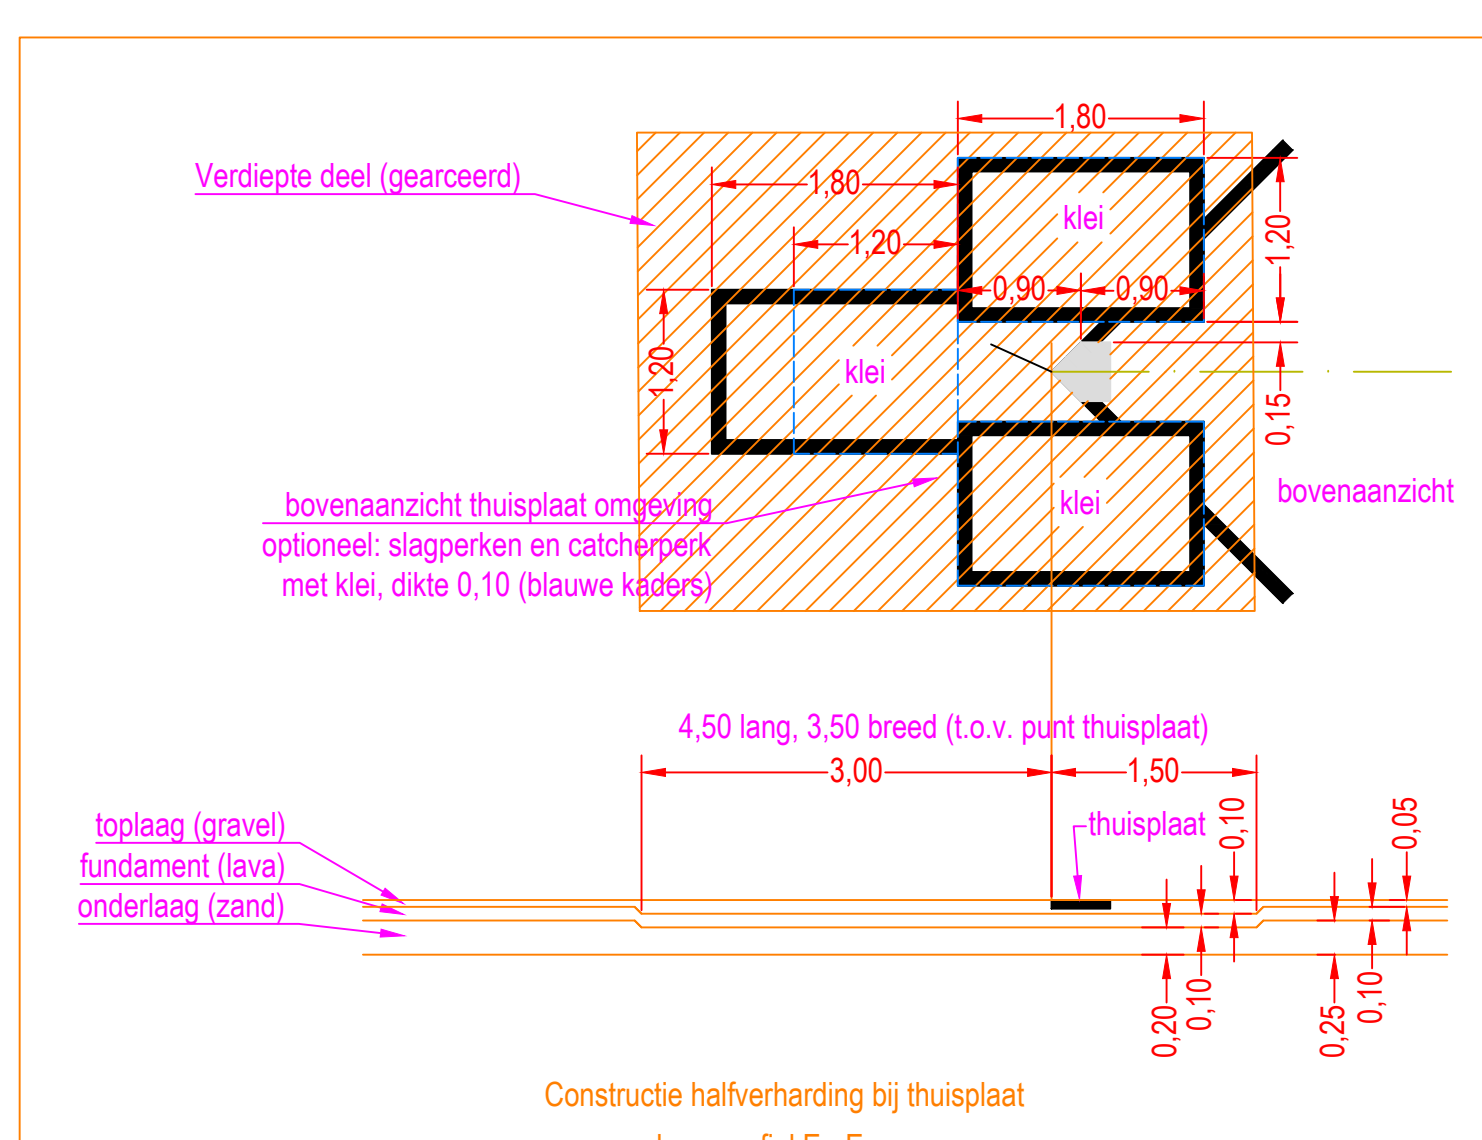
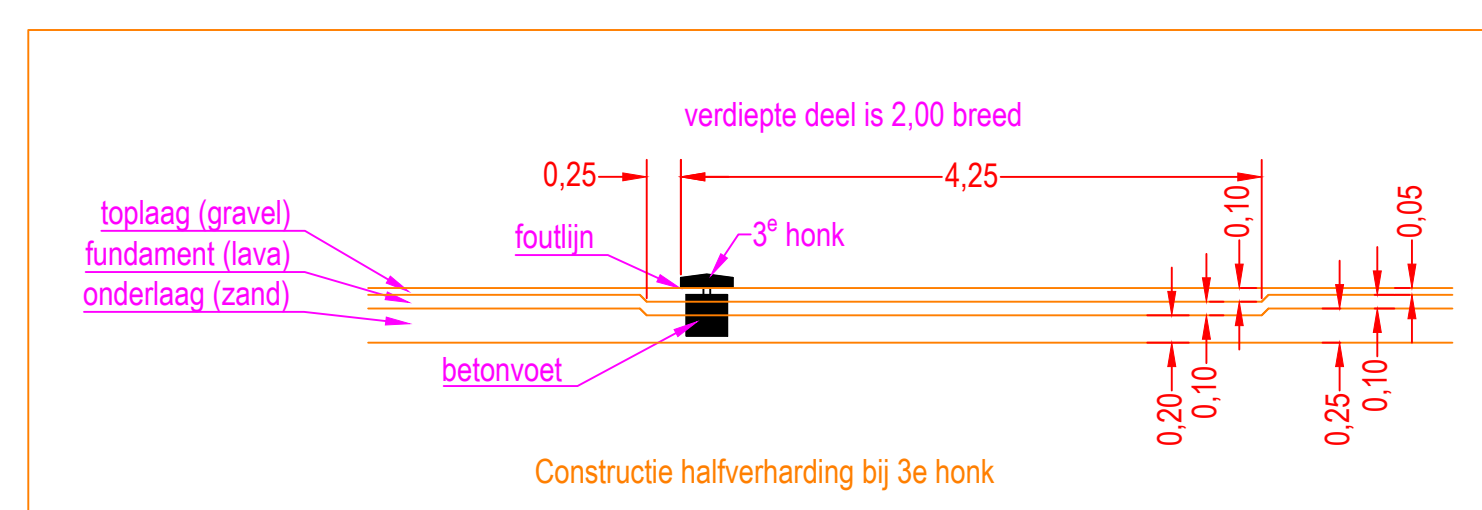
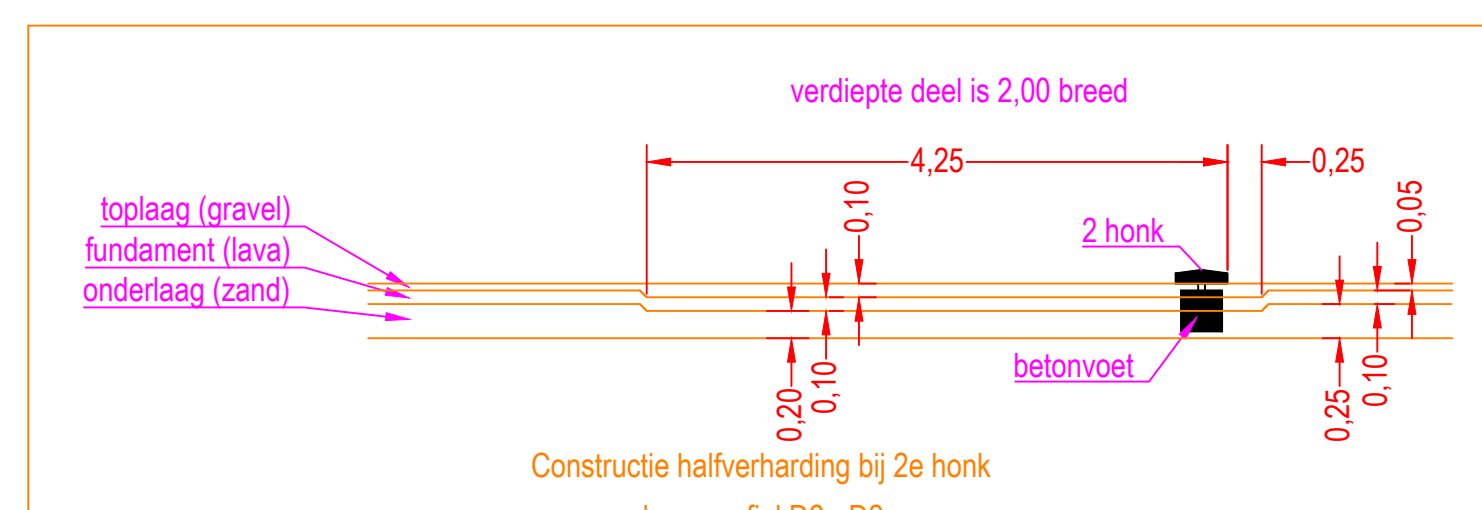
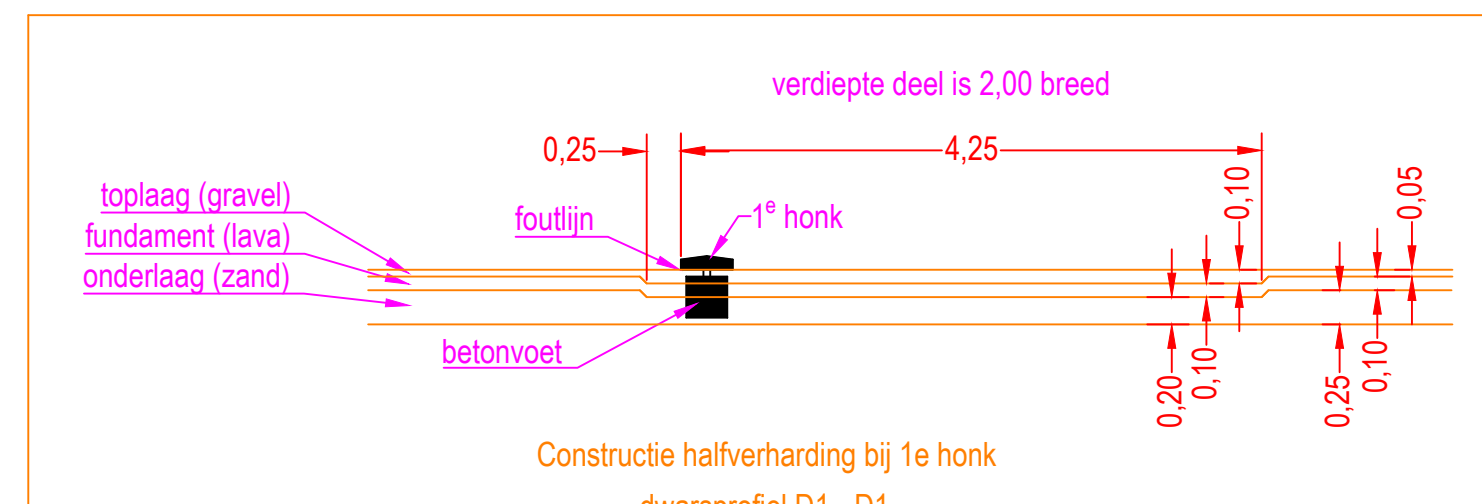
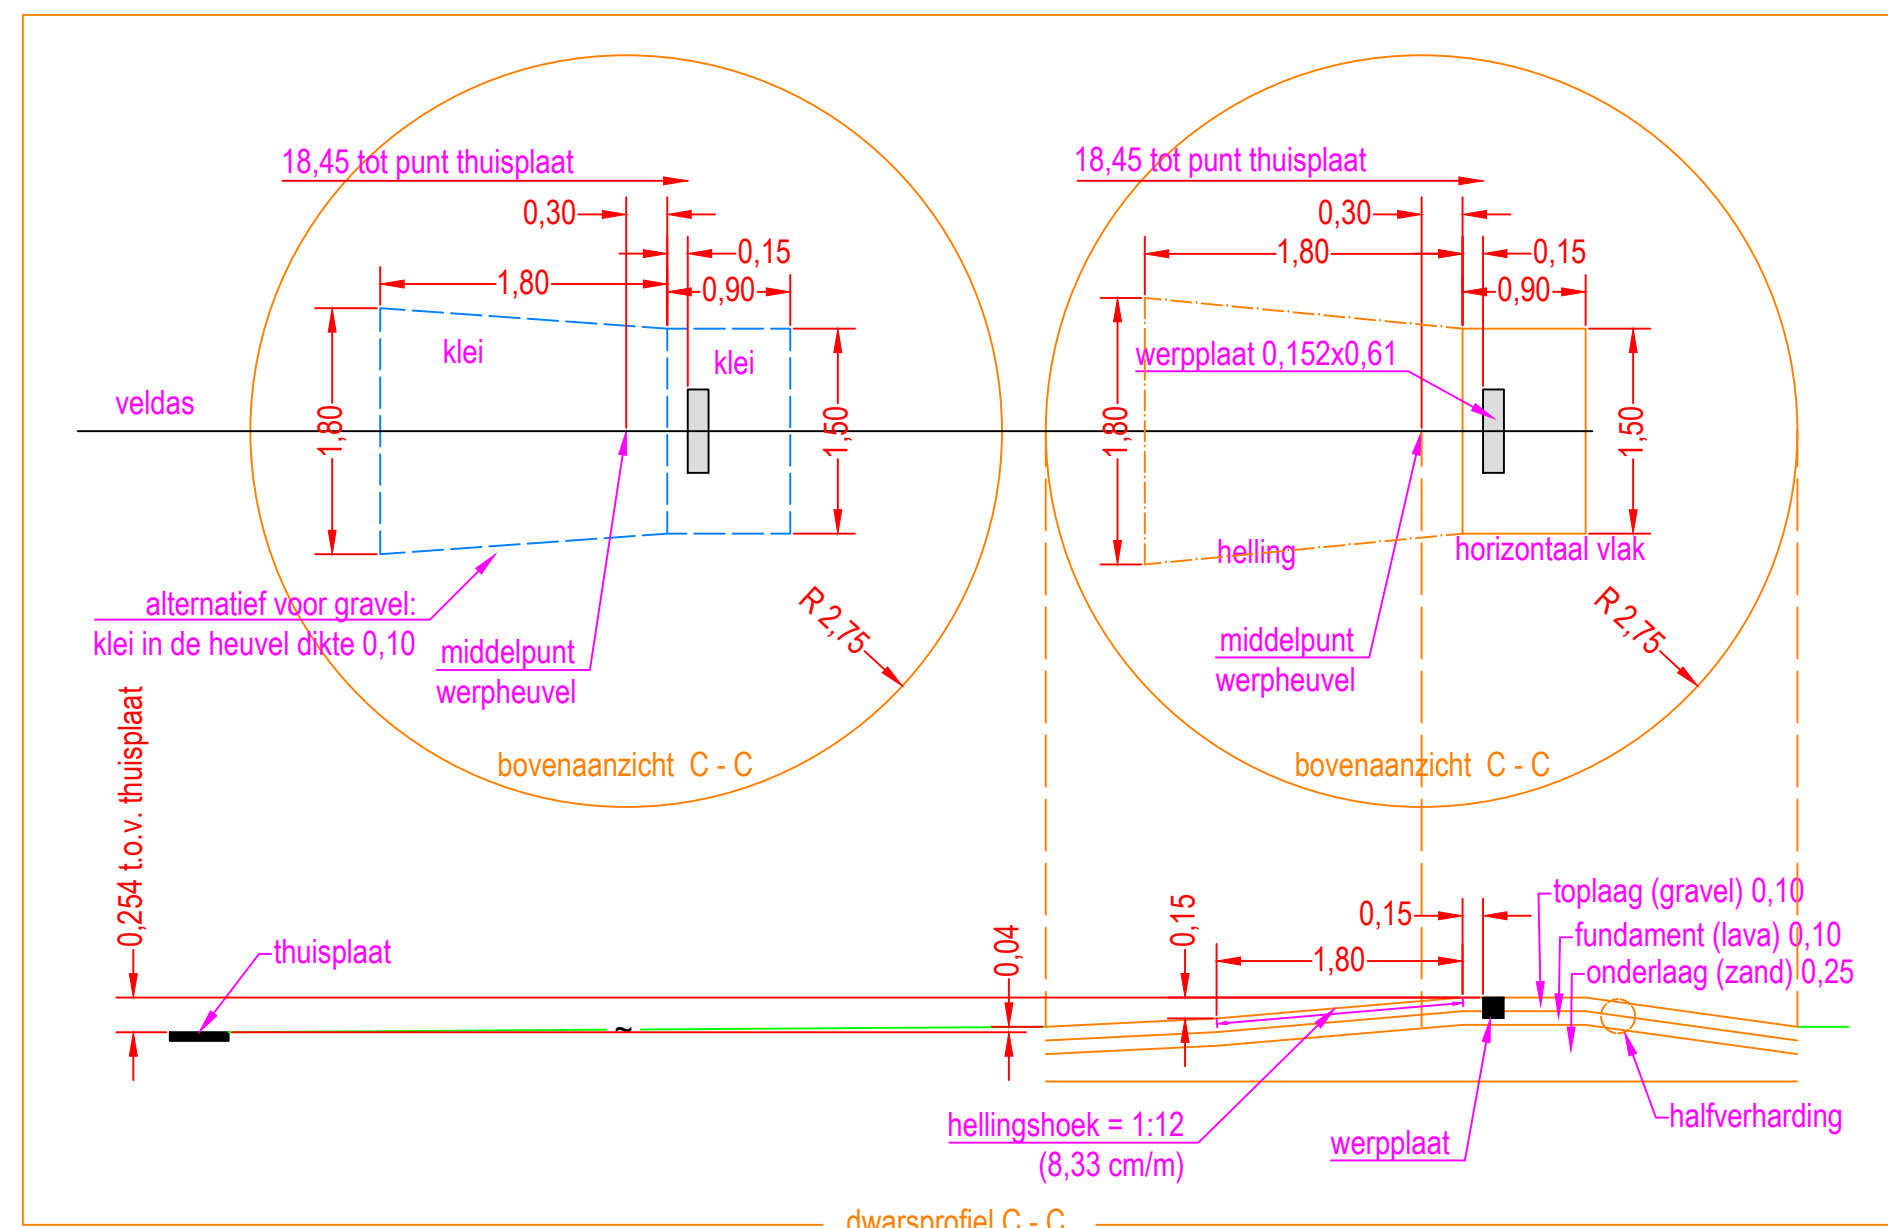
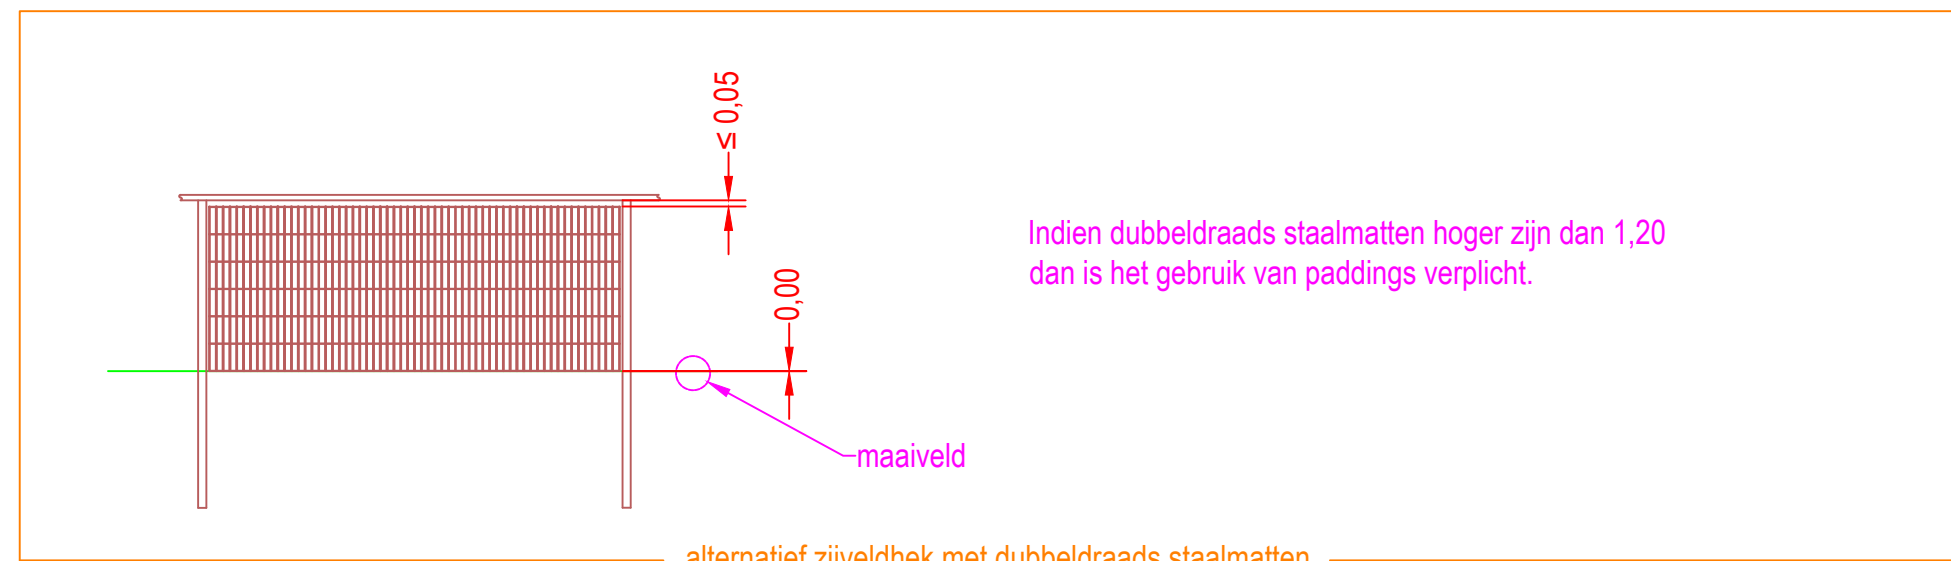
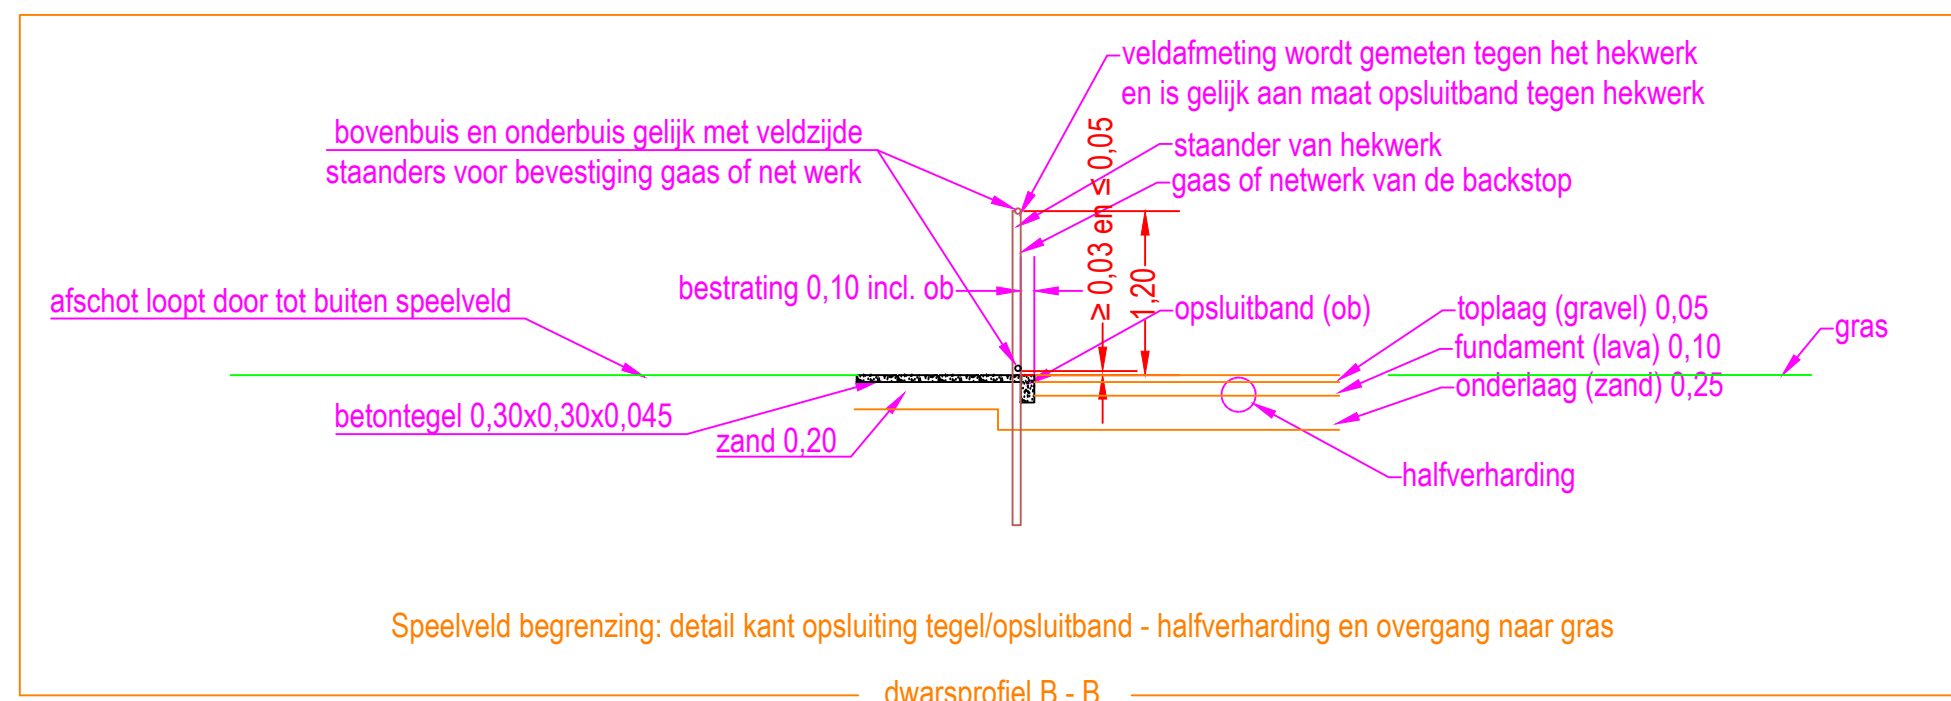
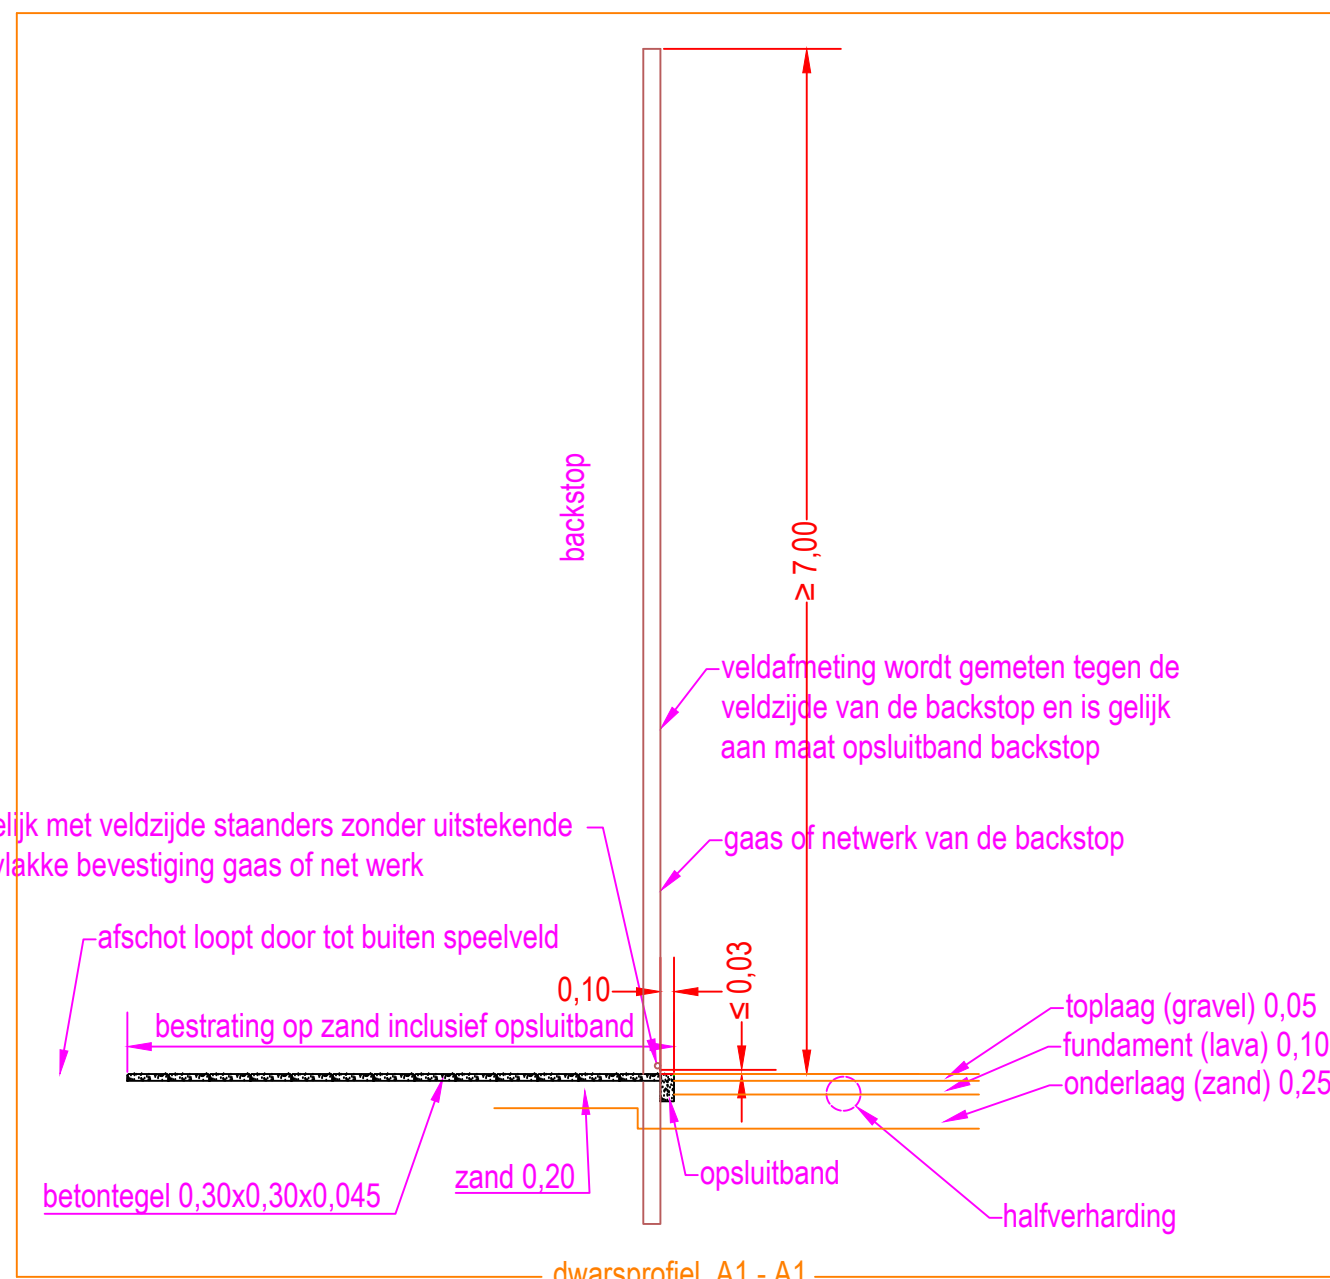


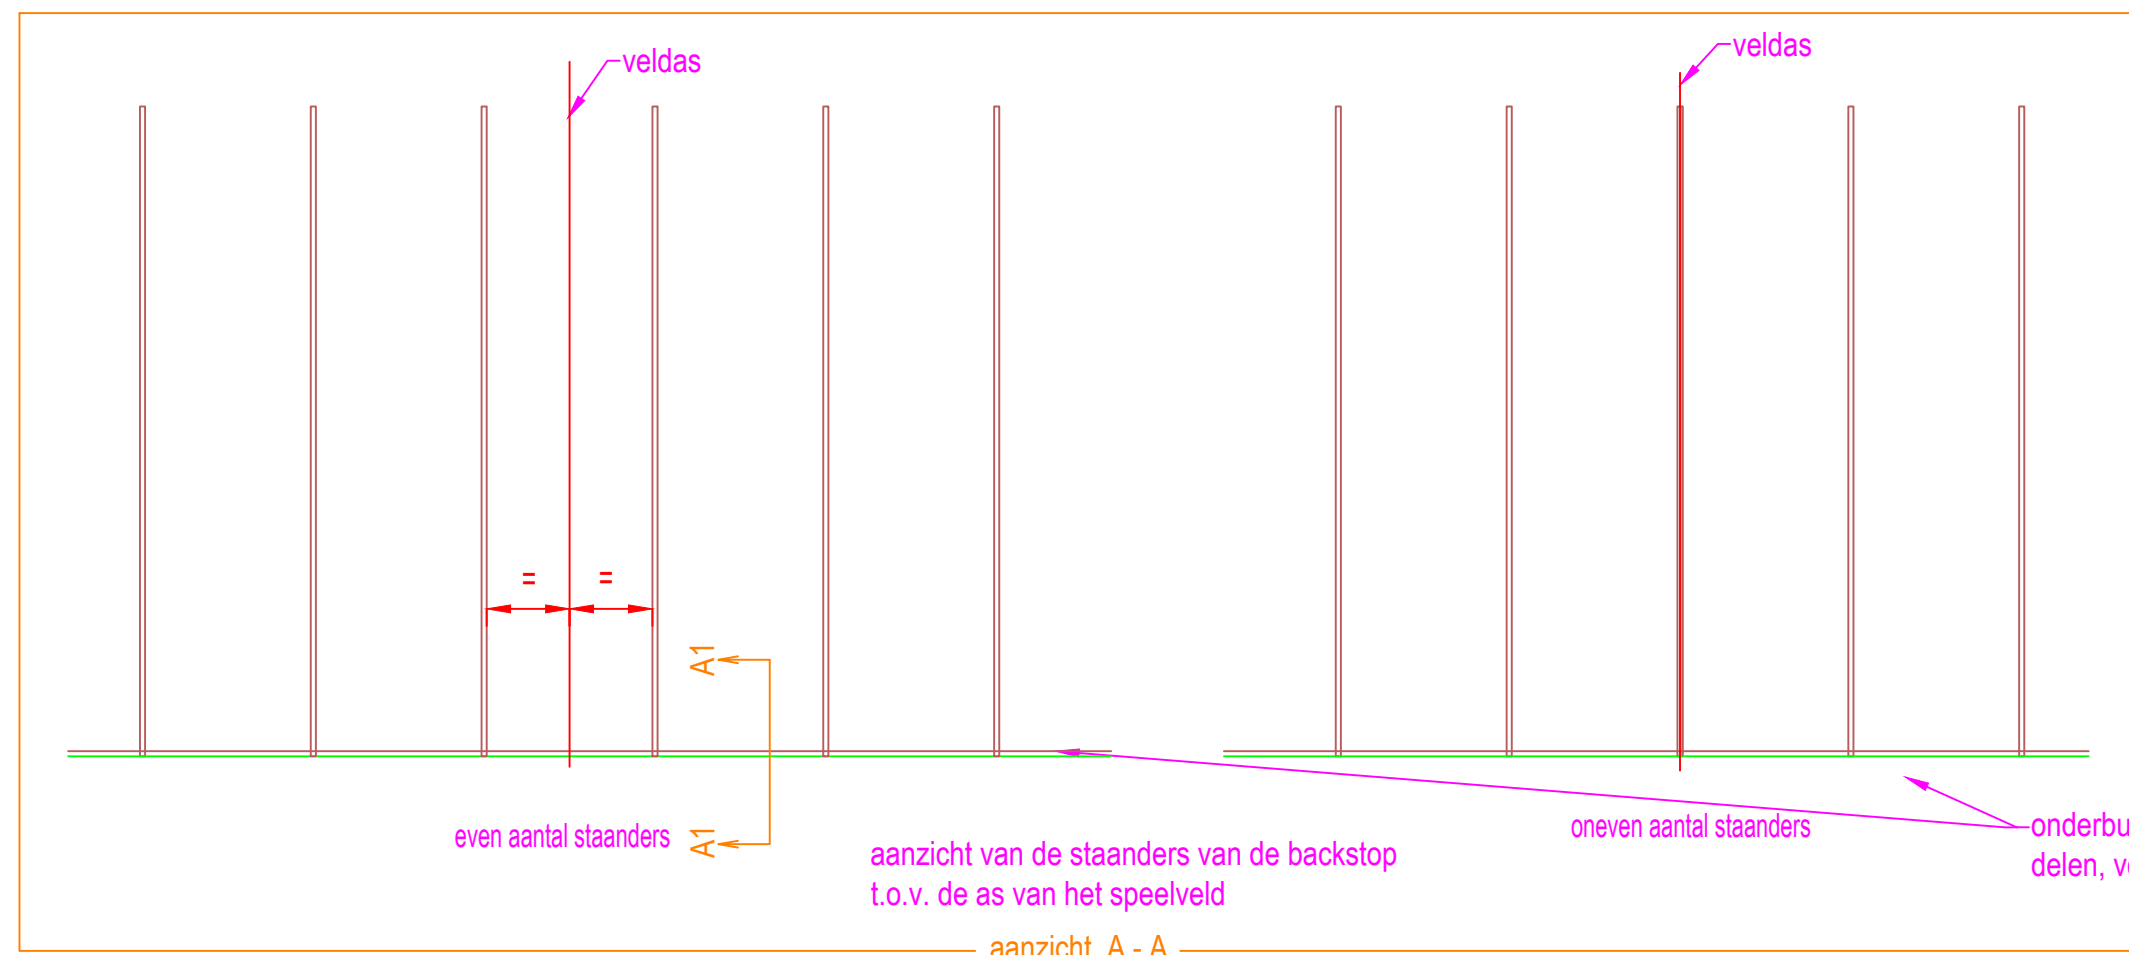

Hekwerk complexafastering dubbelstaafmat uitgevoerd thermisch verzinkt of gecoat. Afscheding d.m.v. sloten is een goed alternatief.

!! Alle harmonicagas nooit met bevestiging afkorten aan de veldzijde van het hekwerk !!

Hekwerk voor dug-out incl. poorten min. 3,00 hoog met onder- en bovenbuis zonder horizontale tussenbuis met harmonicagas met openingen  $\leq 0,05$ .

Backstop tenminste 7,00 hoog met onderbuis en met netten of harmonicagas of combinatie daarvan, openingen  $\leq 0,05$ .

Buitenveldek hekwerk incl. poorten  $\geq 2,50$  en  $\leq 3,00$  hoog met onder- en bovenbuis zonder horizontale tussenbuis met harmonicagas met openingen  $\leq 0,05$ .

Zijveldek tot 1,20 hoog met harmonicagas met onder- en bovenbuis of staalmat uitgevoerd thermisch verzinkt of gecoat, openingen  $\leq 0,05$ .

Poorten in het hekwerk dat als speelveld of slagveld begrenzing fungeert mogen geen deurkruk, knop of handel aan de speelveld zijde hebben. Poorten met een hoogte van maximaal 1,20 meter zijn met harmonicagas of dubbelstaafmat voorzien. Poorten  $\geq 1,20$  hoog mogen niet zijn voorzien van harde dubbelstaafmaten. Alle openingen  $\leq 0,05$ , afstand onderzijde poort tot maaiveld  $\leq 0,05$ .

Poorten in het hekwerk die niet aan het speelveld grenzen hebben geen beperkingen.

Optioneel: sluis (sluizen) in het buitenveldek met een doorgang van 0,80 is toegestaan, bij hoofdklasse is het niet toegestaan.

Backstop: hoogte min. 7m, bij voorkeur uitgevoerd met netten, evt. met harmonicagas.

Verreveldek + hek voor dug-outs: hoogte min. 2,5m, uitgevoerd met harmonicagas (bij verreveldek evt. dubbelstaafmaten met padding).

Eindpaal: geel of geelzwart gebokt, diameter  $\geq 0,10$  en hoogte  $\geq 5,00$  en tenminste 1,00 boven het buitenveldek uitstekend. Voor hoogte klassen is de slagperken, uitvoering: geel met (boven het hek) een zijflap van 0,50 breed van net, gaas of draadmat.

Opbouw halfverharding:  
- top laag lava = aroda of honkbalmengsel Ø4mm  
- fundatie laag lava = M2a Ø16mm  
- onderlaag zand = M3c (laagdikte gebied gebonden)

Gras: sv mengsel inzaaien of graszoden.

Optioneel klei voor plaatselijke vervanging van top laag: aanbrengen in de werpheuvel en in de slagperken, samenstelling: lutemfractie 50 (~50% leem, 40% zand, 10% silt)

Drainage is afhankelijk van de grondslag, drainputten en hydrantdeksels buiten afastering speelveld.

Het minimaal aanbevolen aantal lichtmasten is 8 stuks minimaal afstand onderste armatuur tot maaiveld is: binnenveld 20,00, buitenveld 22,00.

Bij speelveld verlichting is rondom het veld accommodatie verlichting verplicht, met een lichtpunt hoogte van ca. 4,00.

Opsluitband 0,10x2,00 glad grijs op zandbed.

Bestrating om gehele speelveld, glad grijs op zandbed, tegels 0,30x0,30x0,045. Het speelveld heeft een afschot van 0,25% dat afloopt tot in de bestrating buiten de speelveldafastering.

Hoogtemaat van speelveld en zijn directe omgeving: aanduiding hoogte maaiveld.

Afschot van het veld zoals omschreven in hoofdstuk 3.2 van het Vademecum.


Locatie dwarsprofiel.

Sproeier beregning buitenveld en warningtrack.

Sproeier beregning binnenveld.

Magneetsluis / hydrant deksels t.b.v. beregning, altijd buiten het hekwerk.

**Ref. A:**  
Voor de afmetingen foutlijn/midveld (F/M) zijn een aantal mogelijkheden voor het Center voor Midveld (CvM) en de Radius (R):  
Veld 98/115: CvM=58,04; R=56,96  
Veld 100/122: CvM=75,11; R=46,89

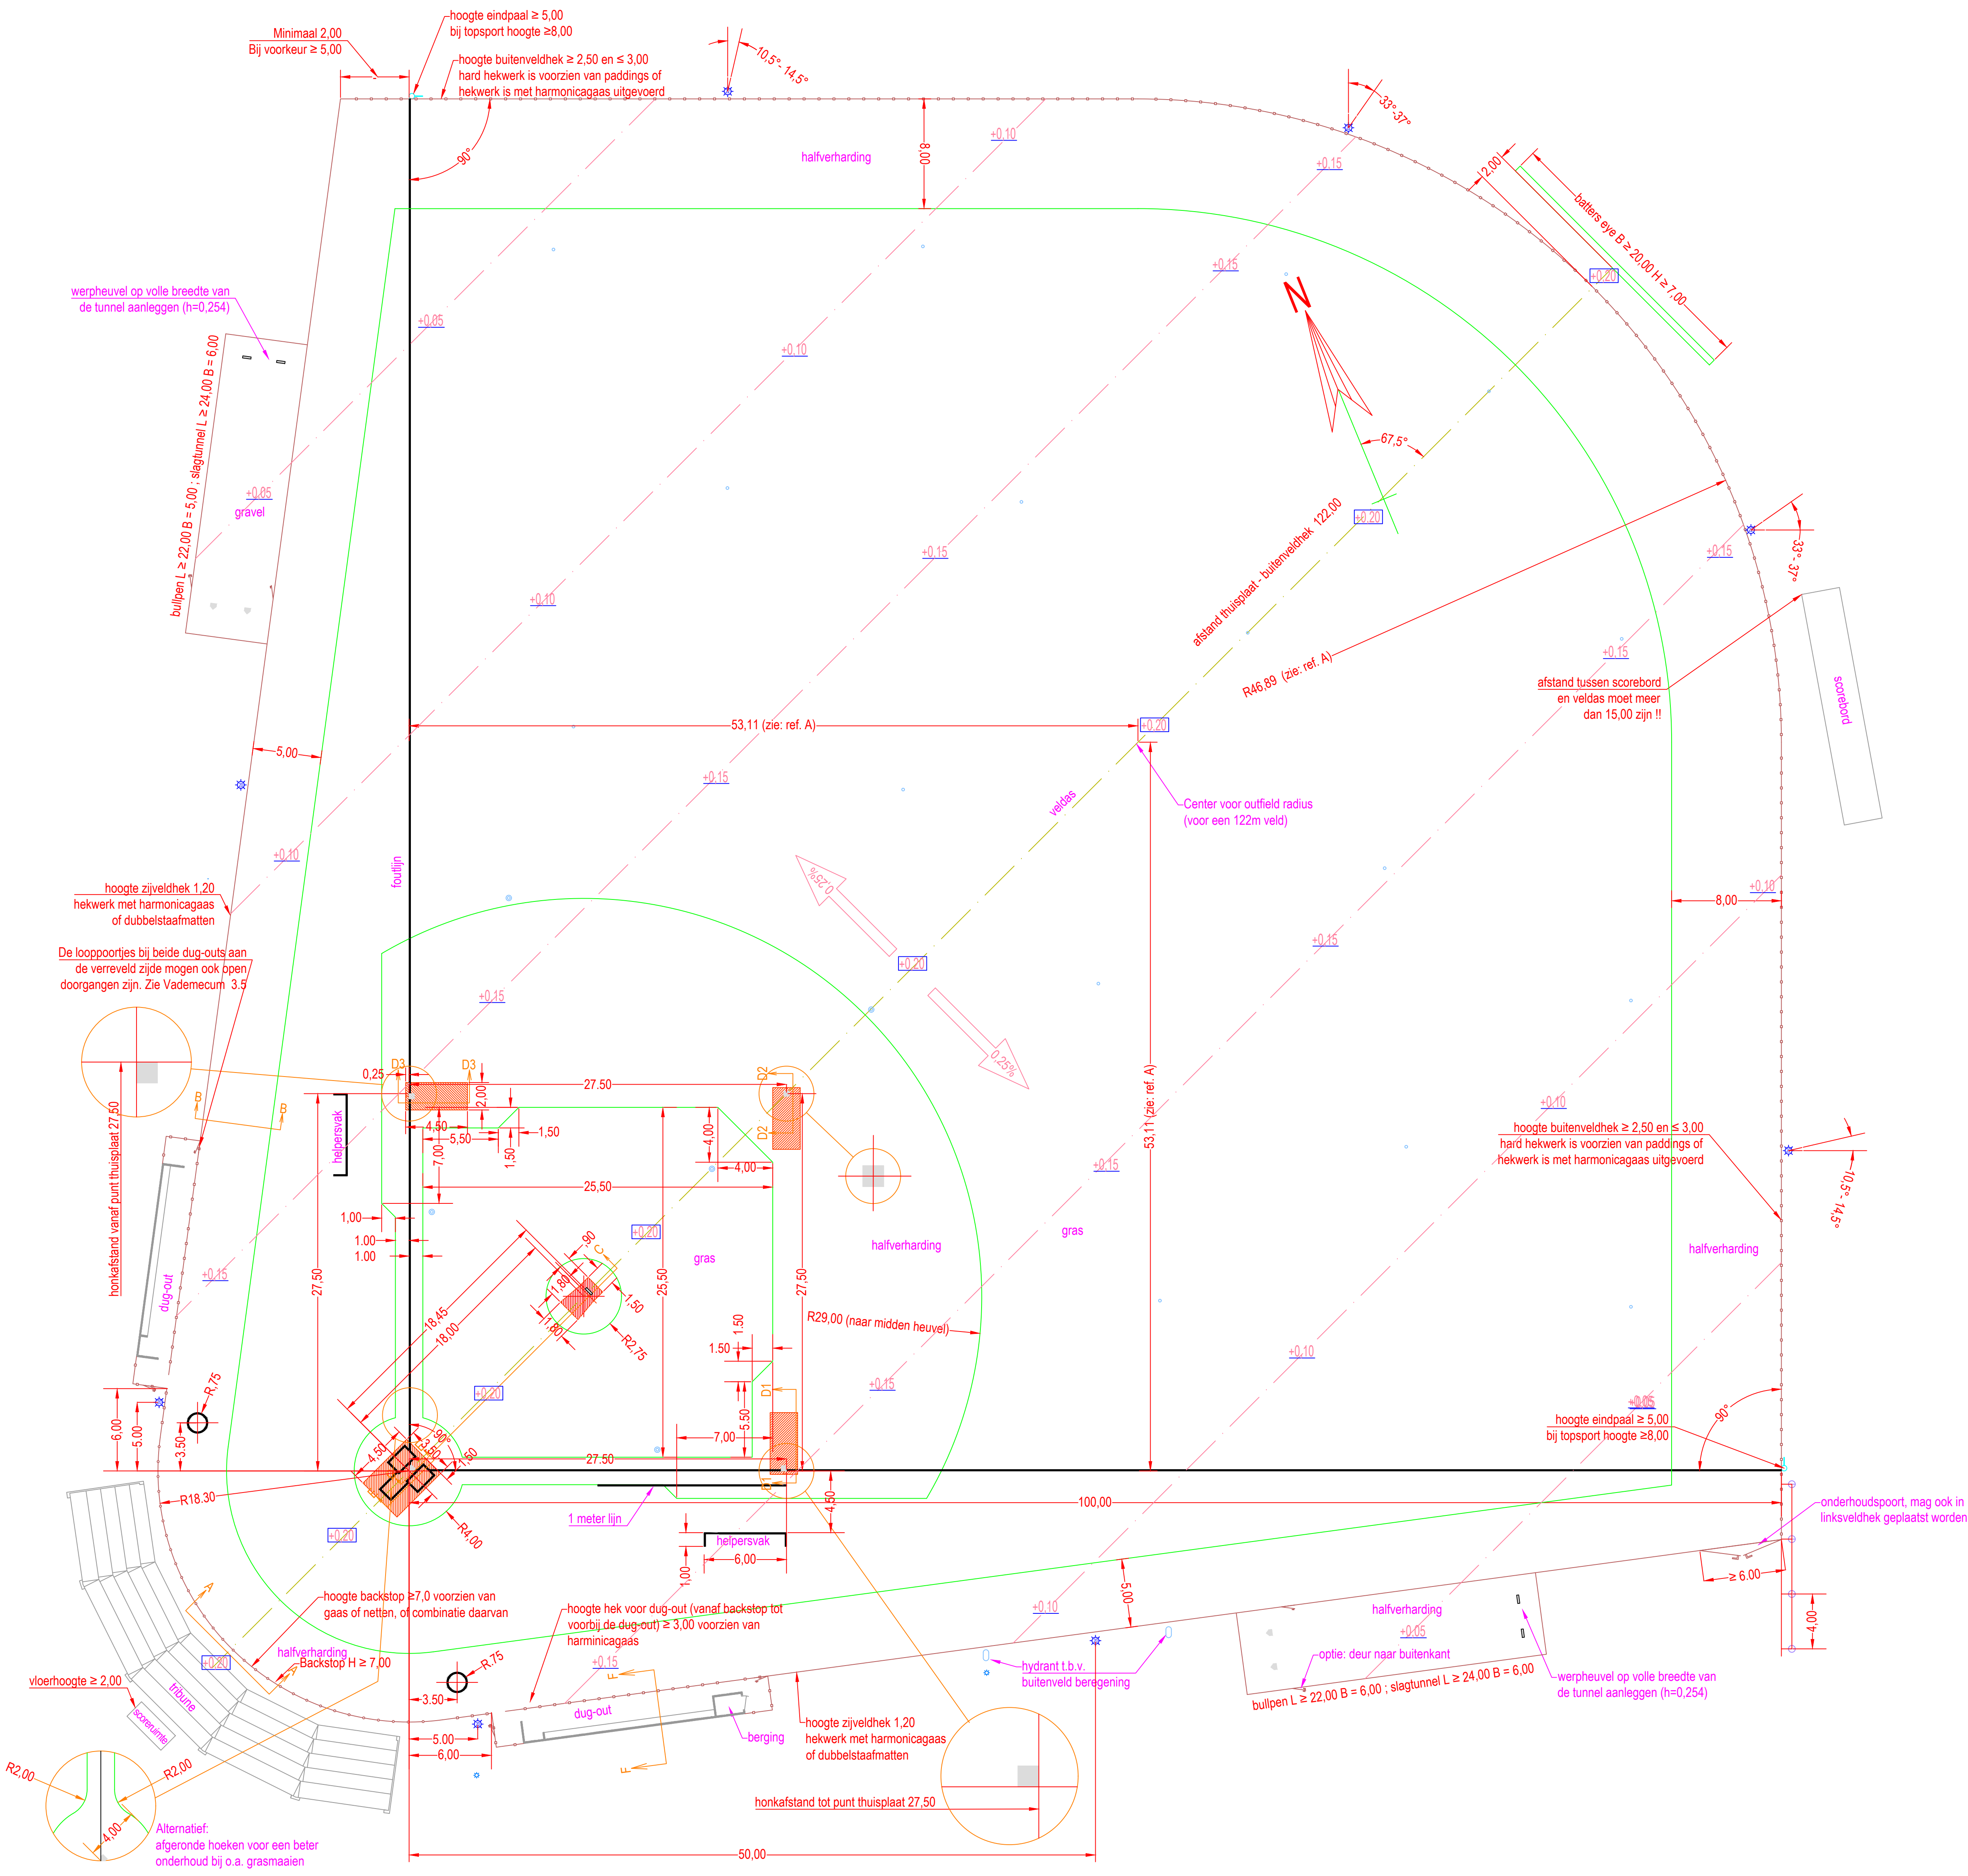

## Belangrijke informatie:

Als honk- en/of softbalvelden worden aangelegd of gerenoveerd, is het ook van belang om te kijken naar de onderhoudsmaterialen die nodig zijn. Club en gemeente/onderhoudsbedrijf hebben ieder een taak in de onderhoudswerkzaamheden en hebben daar specifieke tools voor nodig. Zorg s.v.p. dat er in het budget voor aanleg/renovatie ook een post voor deze tools wordt meegenomen. Wie welke tools nodig heeft is afhankelijk van afspraken over o.a. privatisering. Voor een overzicht zie de "Leidraad voor onderhoud van honkbal- en softbalaccommodaties" op de KNBSB site ([www.knbsb.nl](http://www.knbsb.nl)).

|    |                                                |    |            |
|----|------------------------------------------------|----|------------|
| 06 | afschot aangepast                              | EB | 10-12-2024 |
| 05 | heining van de heuvel niet aangepast           | EB | 01-06-2022 |
| 04 | perkele details betreffende het veld aangepast | EB | 18-02-2021 |
| 03 | changed backstop construction details          | EB | 14-03-2018 |
| 02 | changed some minor details                     | EB | 28-9-2017  |
| 01 | changed some minor details                     | EB | 28-9-2017  |
| 00 | original                                       | EB | 28-9-2017  |

|                                                          |                         |                  |                    |
|----------------------------------------------------------|-------------------------|------------------|--------------------|
| Koninklijke Nederlandse Baseball en Softball Bond        |                         |                  |                    |
| Honkbalveld (122m) overeenkomstig beschrijving VADEMECUM |                         |                  |                    |
| Getekend:<br>Eric Beumer                                 | Datum: 22 augustus 2016 | Maten in meters  | Tekeningnr:<br>001 |
| Wijziging:<br>05                                         |                         | Wijziging:<br>05 |                    |