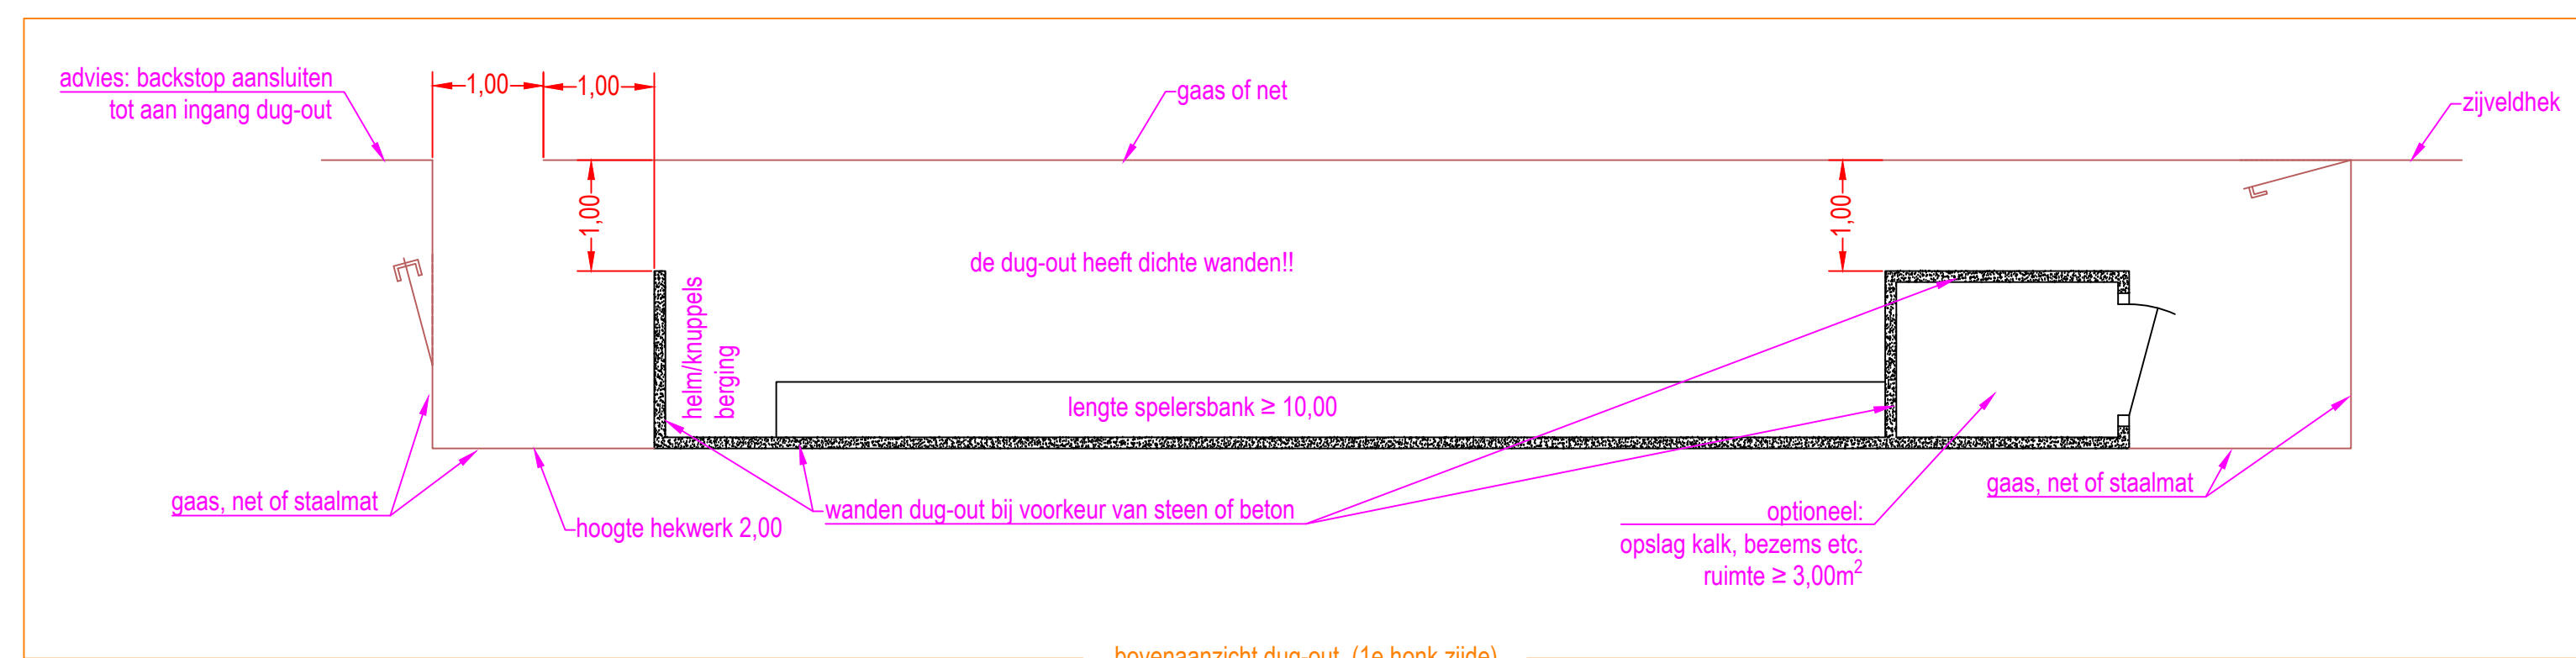
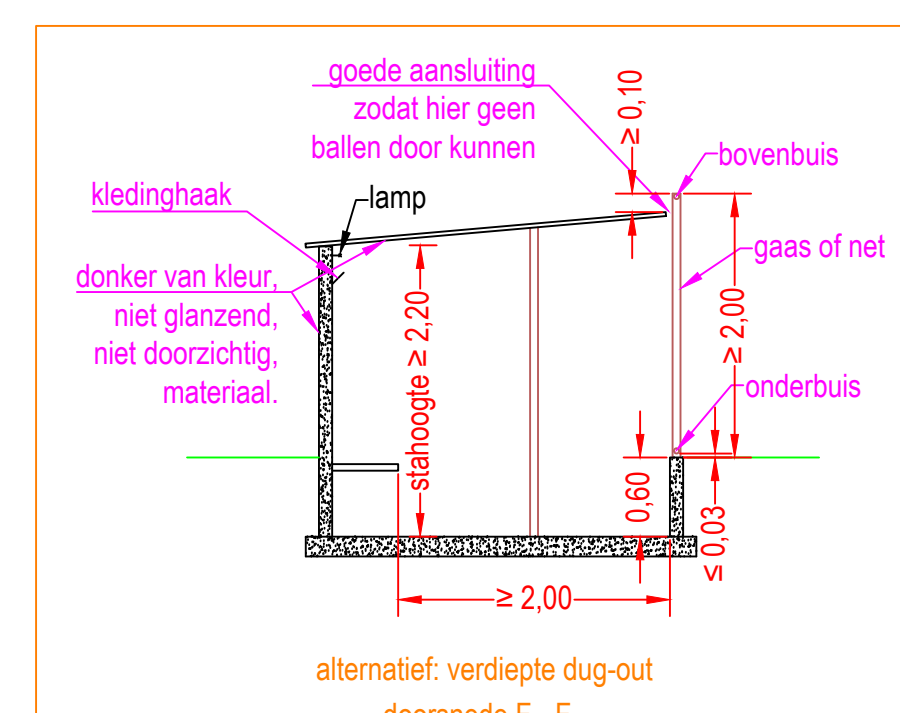
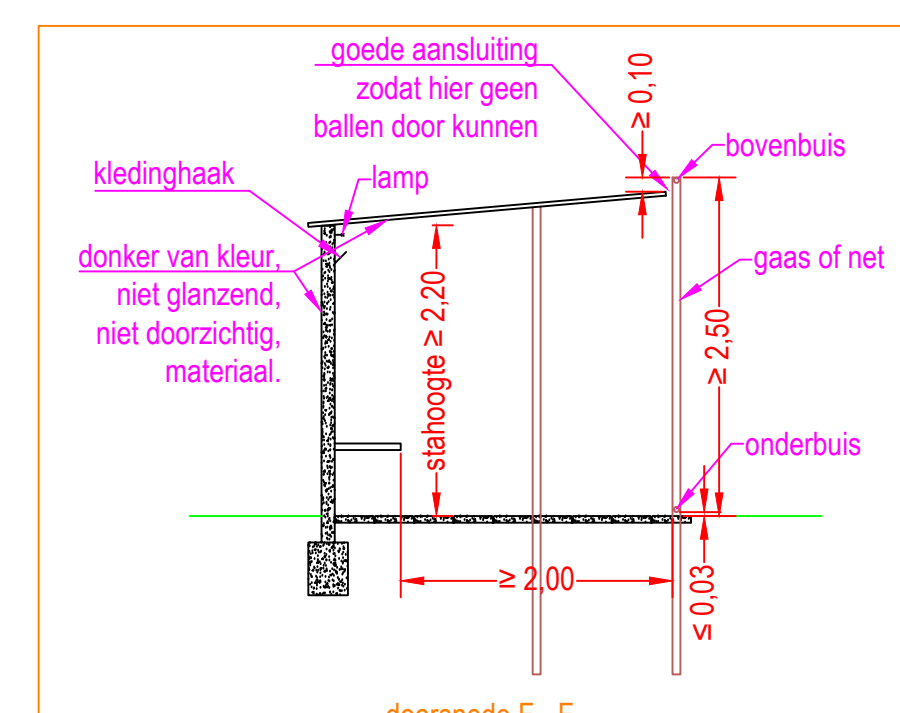
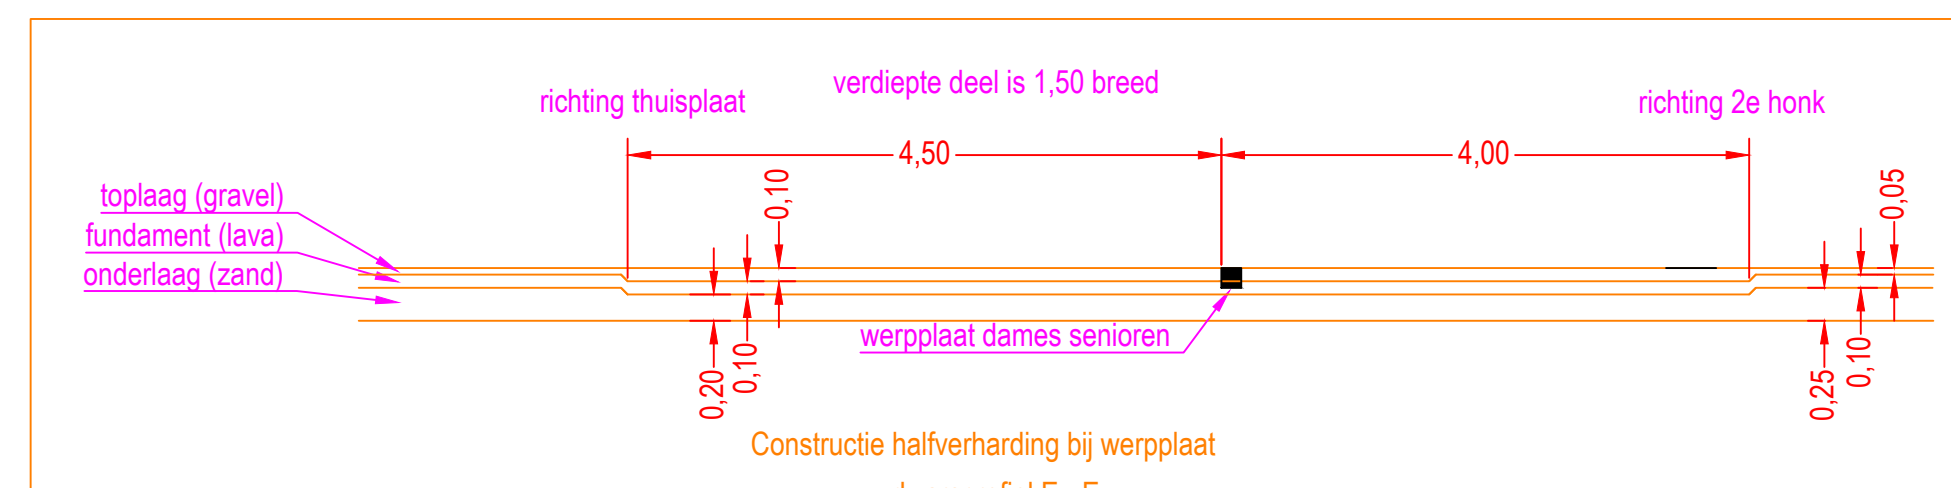
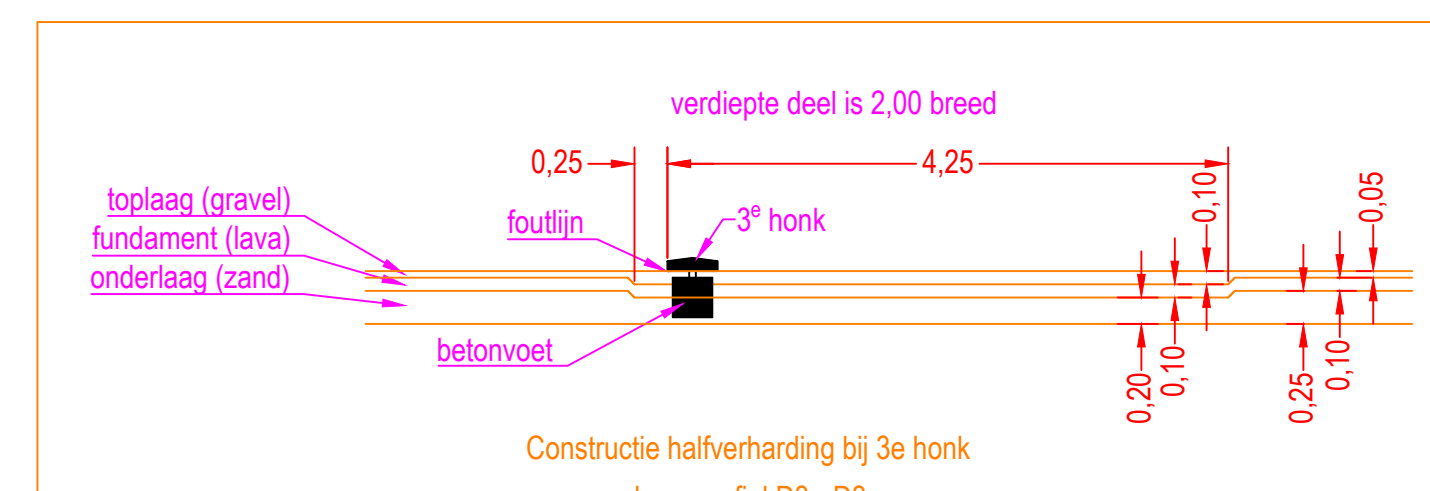
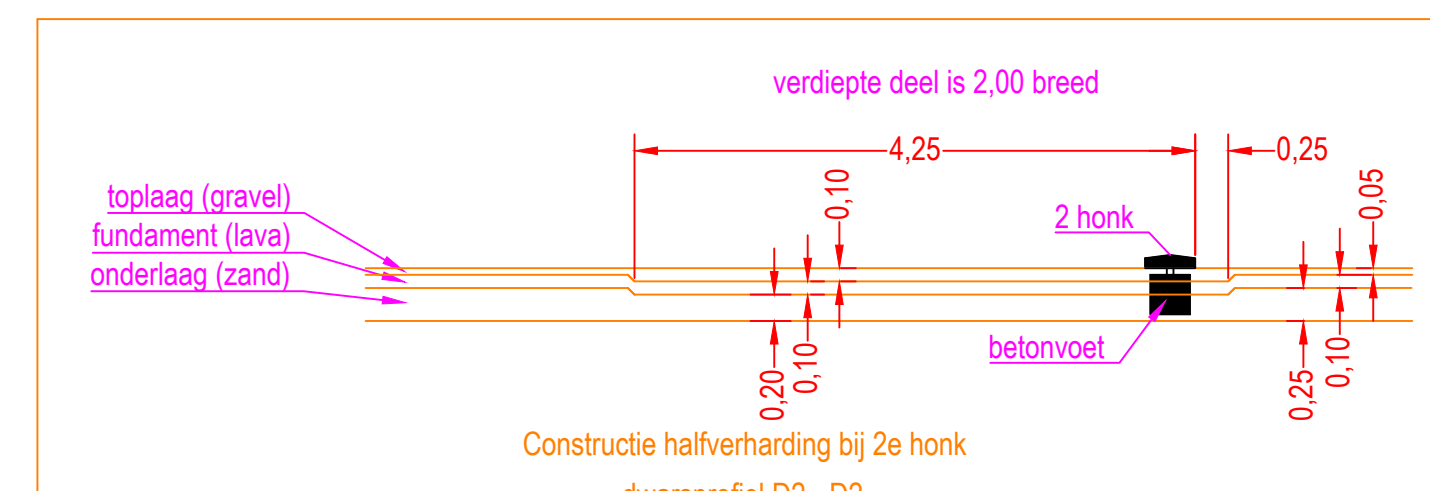
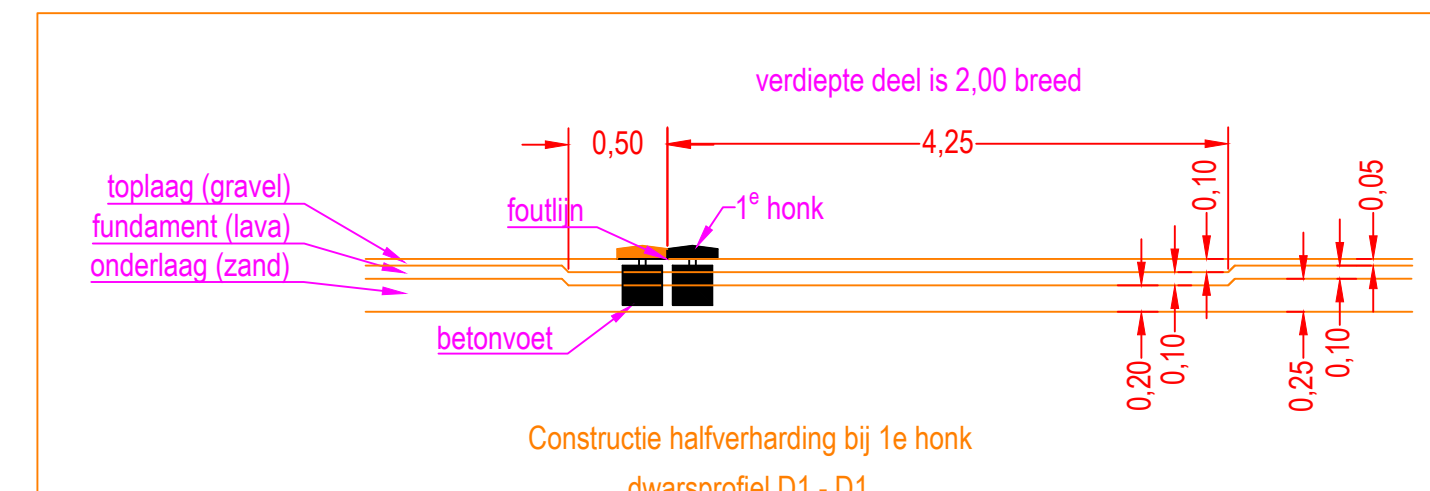
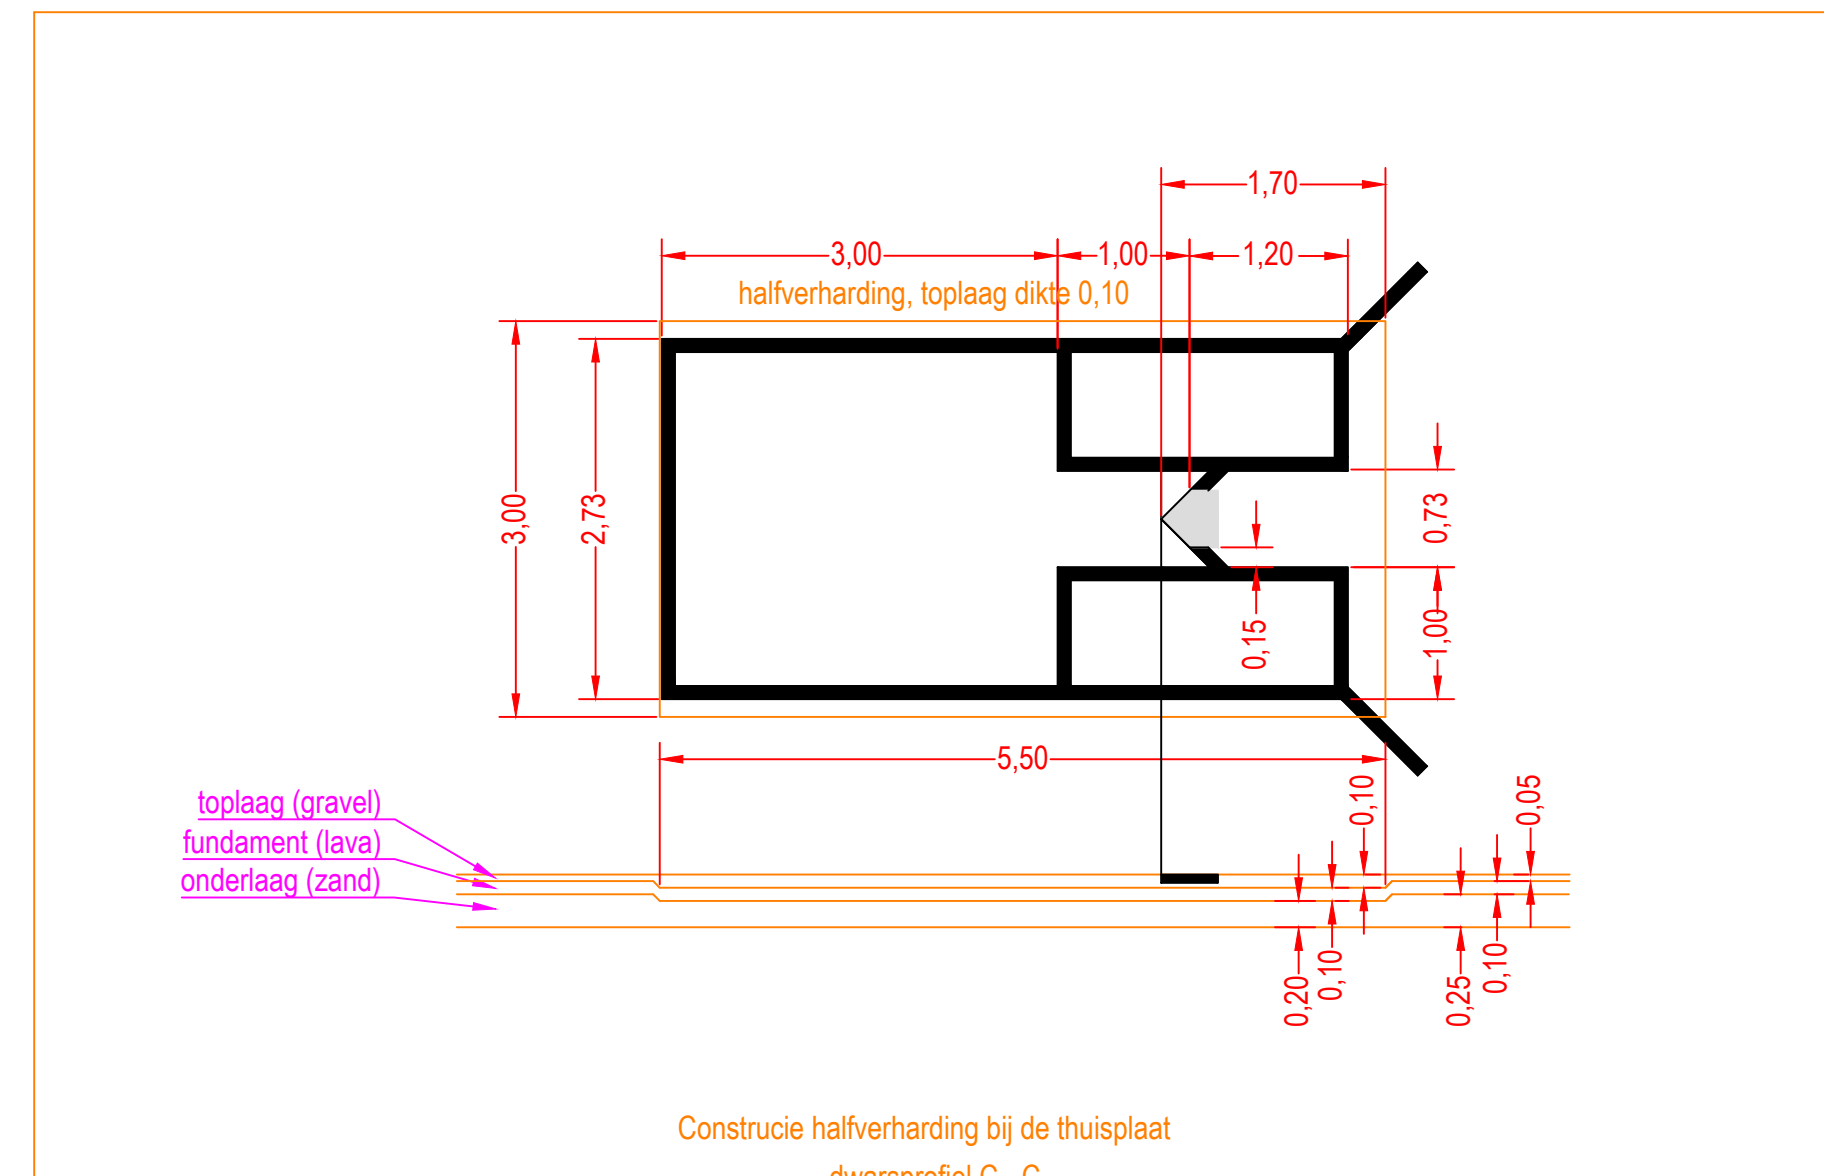
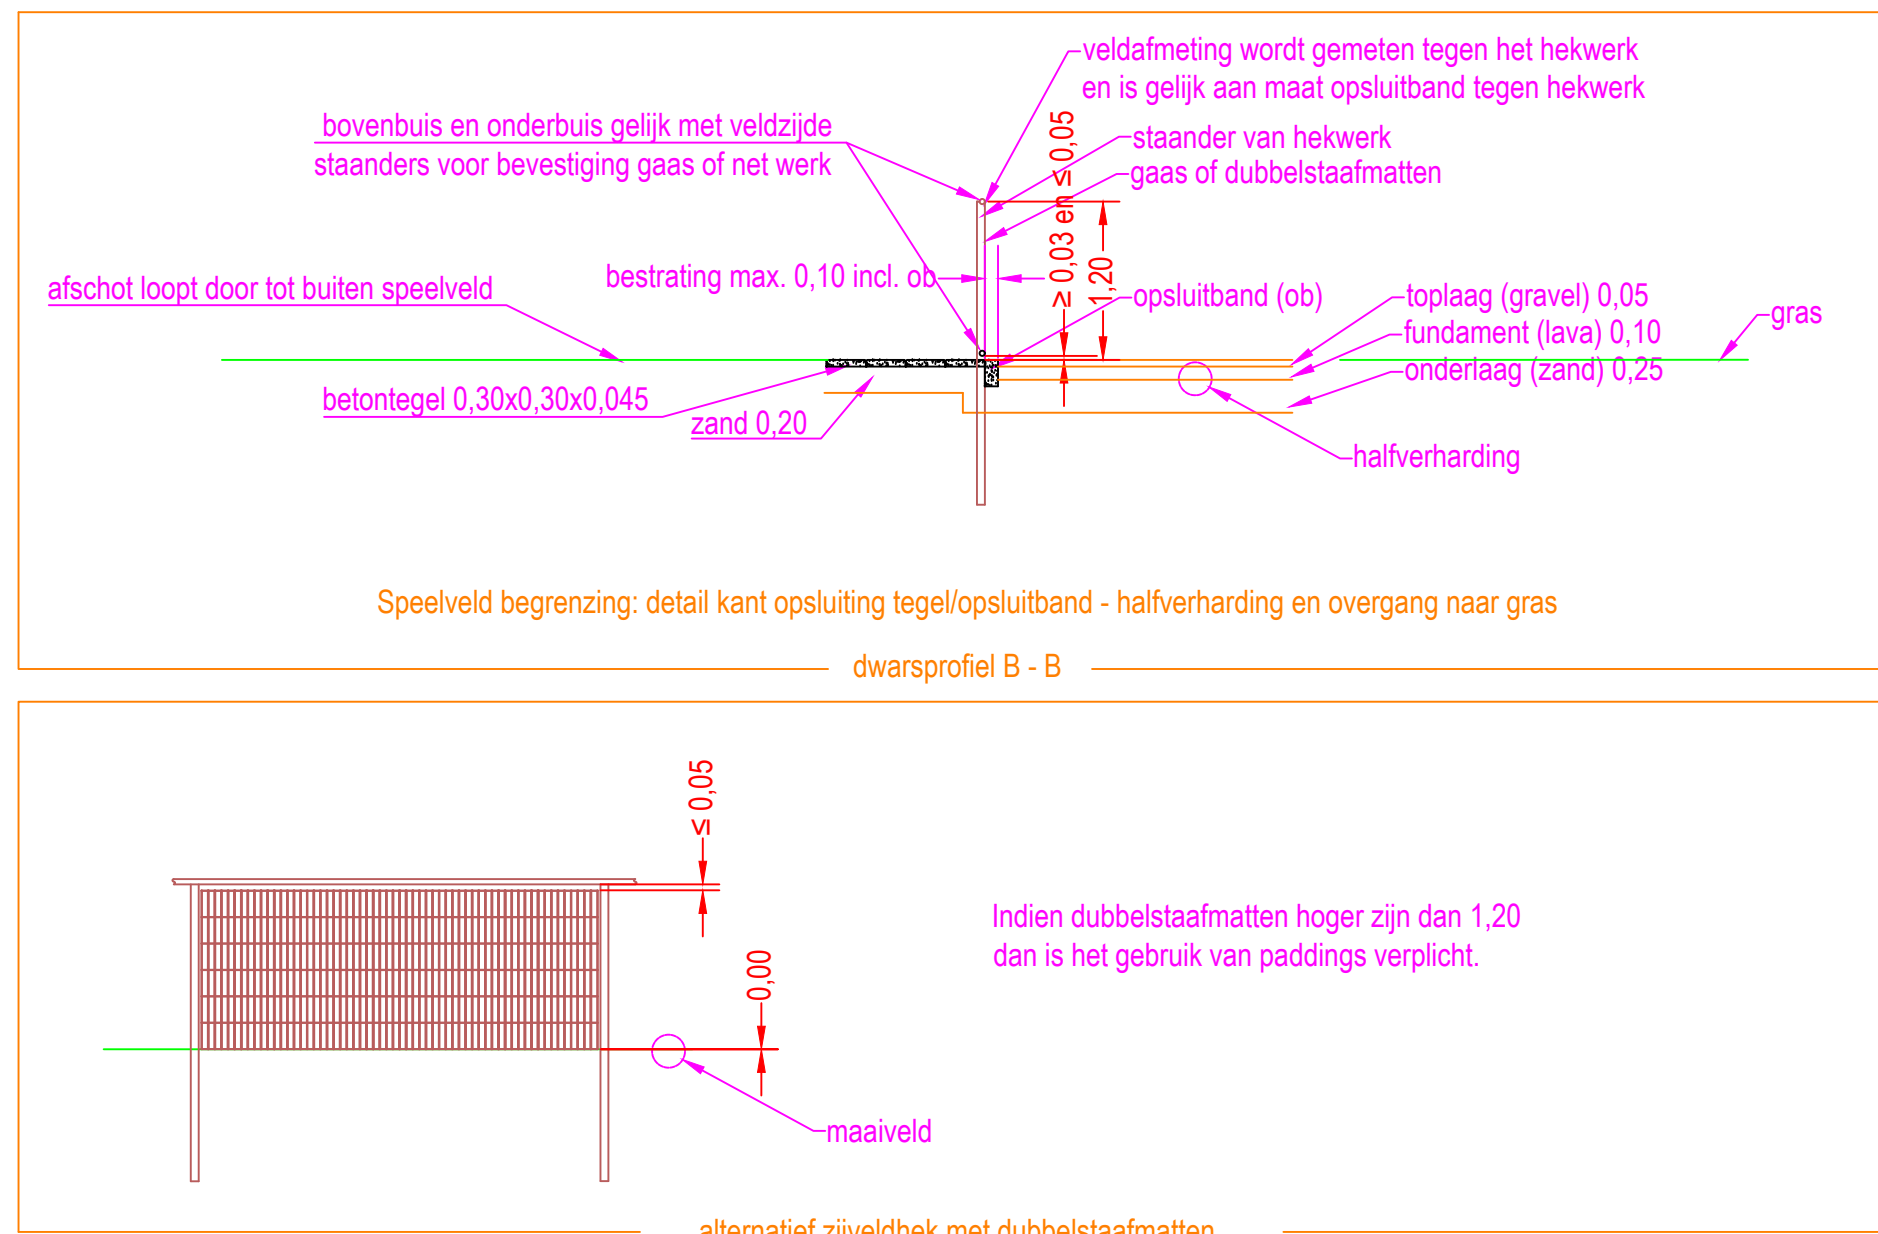
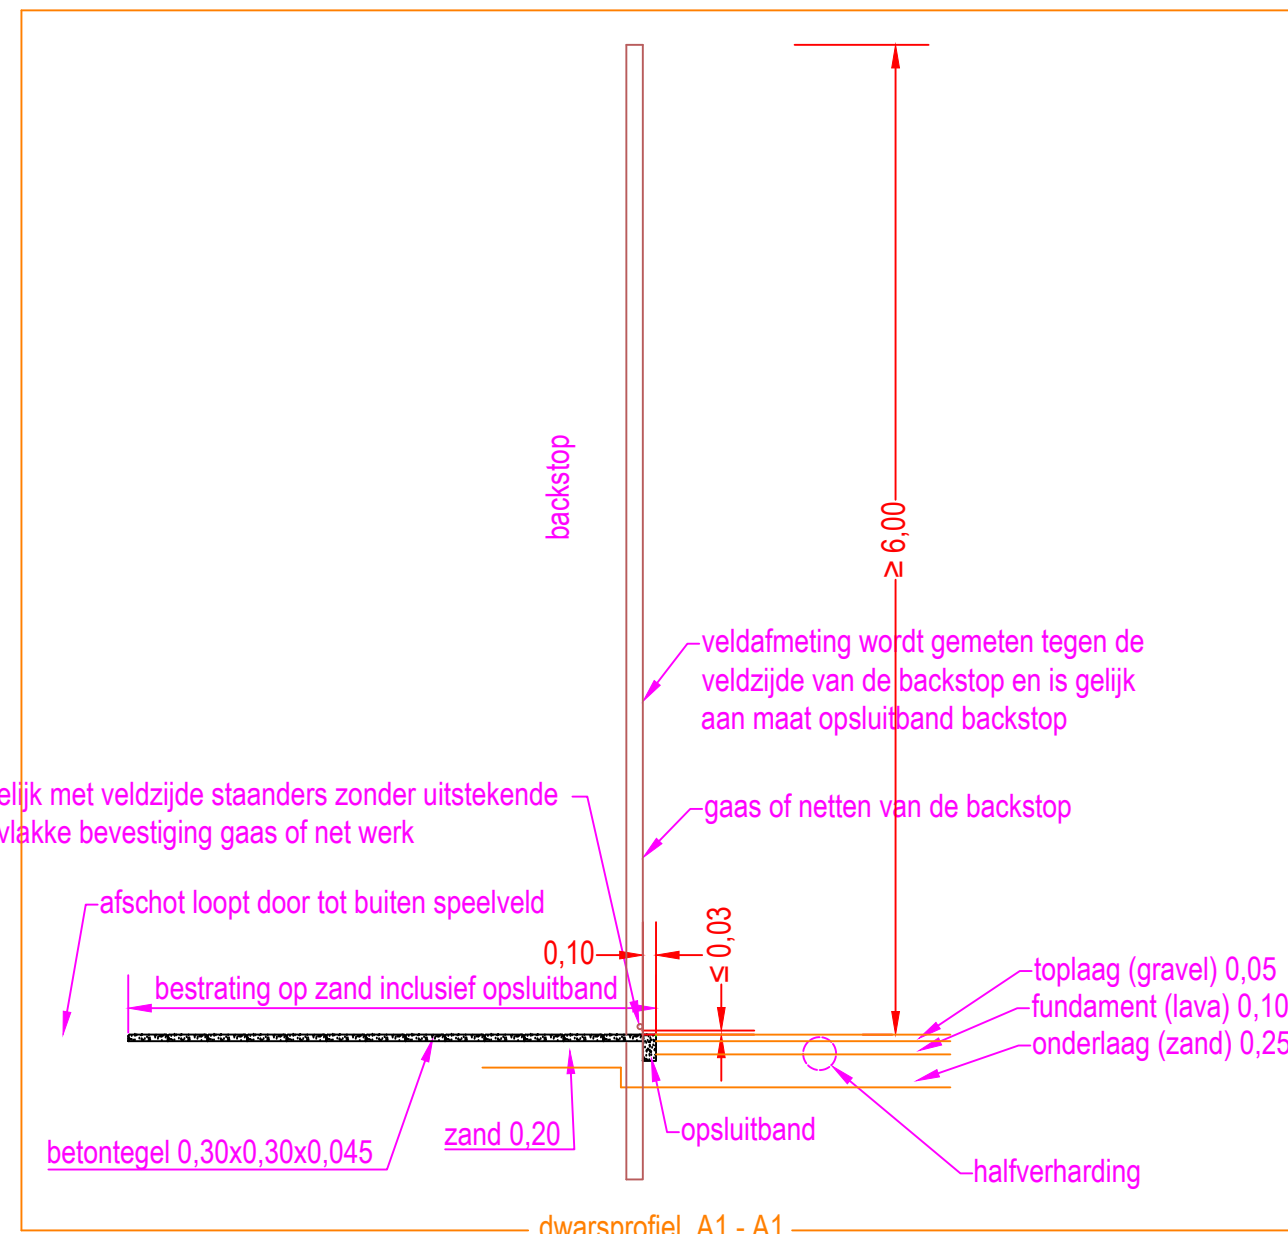
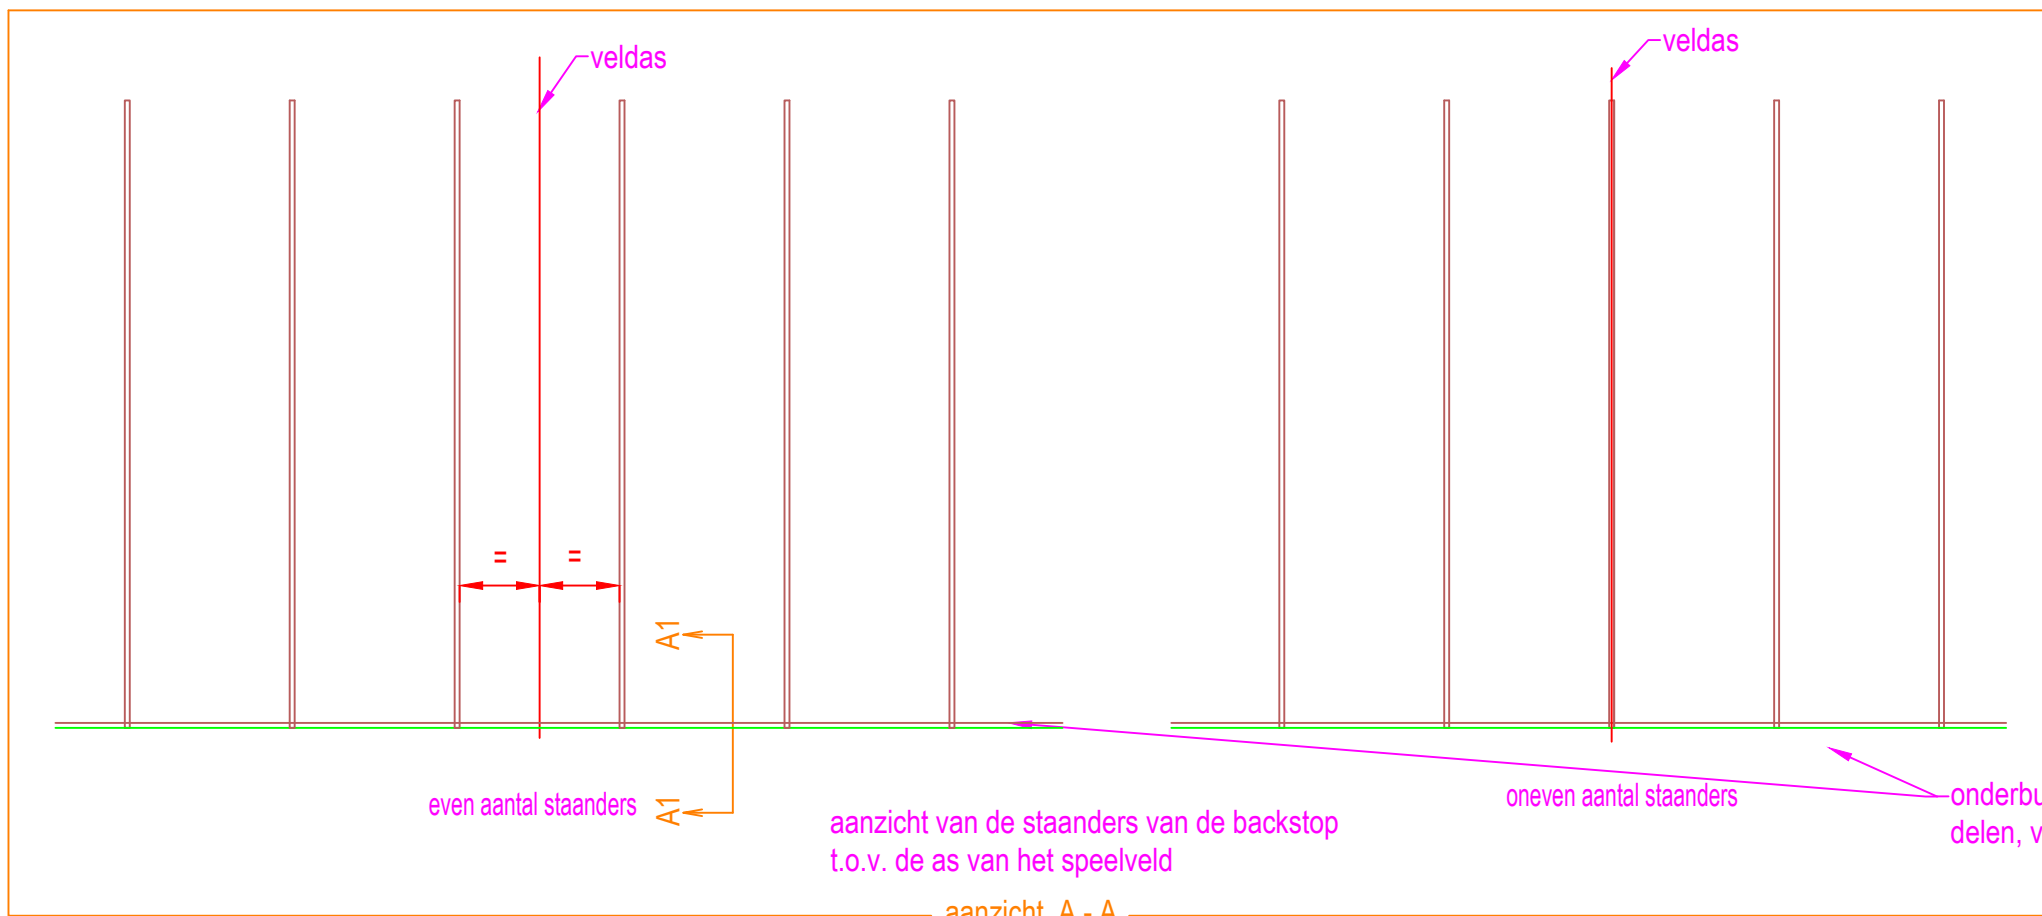


Hekwerk complexafstering dubbelstaafmat uitgevoerd thermisch verzinkt of gecoat. Afscheiding d.m.v. sloten is een goed alternatief.

!! Alle harmonicaas nooit met bevestiging afkettende aan de veldzijde van het hekwerk !!

Hekwerk voor dug-out incl. poorten min. 3,00 hoog met onder- en bovenbuis zonder horizontale tussenbuis met harmonicaas met openingen $\leq 0,05$.

Backstop tenminste 6,00 hoog met onderbuis en met netten of harmonicaas of combinatie daarvan, openingen $\leq 0,05$.

Buitenveld hekwerk incl. poorten $\geq 2,00$ en $\leq 3,00$ hoog met onder- en bovenbuis zonder horizontale tussenbuis met harmonicaas met openingen $\leq 0,05$.

Zijveldhek tot 1,20 hoog met harmonicaas met onder- en bovenbuis of staalmat uitgevoerd thermisch verzinkt of gecoat, openingen $\leq 0,05$.

Poorten in het hekwerk dat als speelveld of slagruimte begrenzing fungeert mogen geen deurklink, knop of handel aan de speelveld zijde hebben. Poorten met een hoogte van maximaal 1,20 meter zijn met harmonicaas of dubbelstaafmat voorzien. Poorten $\geq 1,20$ hoog mogen niet zijn voorzien van harde dubbelstaafmatten. Alle openingen $\leq 0,05$, afstand onderzijde poort tot maaiveld $\leq 0,05$.

Poorten in het hekwerk die niet aan het speelveld grenzen hebben geen beperkingen.

Optioneel: sluis (sluizen) in het buitenveld met een doorgang van 0,80 is toegestaan, bij hoofdklasse niet toegestaan.

Backstop: hoogte min. 6m, bij voorkeur uitgevoerd met netten, evt. met harmonicaas

Hek voor dug-outs: hoogte min. 2,5m, uitgevoerd met harmonicaas

Eindsaal: geel of geelzwart gebokt, diameter $\geq 0,10$ en hoogte $\geq 5,00$ en tenminste 1,00 boven het buitenveldhek uitstekend. Voor hoogste klassen is de lengte $\geq 7,00$. Uitvoering: geel met (boven het hek) een zijflap van 0,50 van net, gaas of draadmat.

Opbouw halfverharding:
 - topplaat lava = ardo of konkbelmangel 0,4mm
 - fundat. laag lava = M3c 0/16mm
 - onderlaag zand = M3c (laagdikte gebied gebonden)

Gras: sv. mengsel inzaaien of graszoden.

Optioneel klei voor plaatselijke vervanging van topplaat: aanbrengen in de werpheuvel en in de slagkerken, samenstelling: lutemfractie 50 (+50% leem, 40% zand, 10% silt)

Drainage is afhankelijk van de grondslag, drainputten en hydrantdeksels buiten afstering speelveld.

Het minimaal aanbevolen aantal lichtmasten is 8 stuks, minimale afstand onderste armatuur tot maaiveld is 18,00.

Bij speelveld verlichting is rondom het veld accommodatie verlichting verplicht, met een lichtpunt hoogte van 4,00.

Opsluitband 0,10x0,20 glad grijs op zandbed.

Bedstrating om gehele speelveld, glad grijs op zandbed, tegels 0,30x0,30x0,045. Het speelveld heeft een afschot van 0,25% dat afloopt tot in de bedstrating buiten de speelveldafstering.

Hoogtemaat van speelveld en zijn directe omgeving: aanduiding hoogte maaiveld.

Afschot van het veld zoals omschreven in hoofdstuk 3.2 van het Vademecum

Locatie dwarsprofiel.

Sproeier beregening 360°.

Sproeier beregening 180°.

Magneetsluis beregening.

Bron beregening.

Regelunit beregening.

Voor honkafstanden en werpafstanden voor jeugd en softbal heren zie de tabel in bijlage V in het Vademecum.

Voor belijning van 1-meterlijn en helpersvakken op kunstgrasvelden zie sectie 3.2.4 en 3.2.9 in het Vademecum.

Belangrijke informatie:

Als honk- en/of softbalvelden worden aangelegd of gerenoveerd, is het ook van belang om te kijken naar de onderhoudsmaterialen die nodig zijn. Club en gemeente/onderhoudsbedrijf hebben ieder een taak in de onderhoudswerkzaamheden en hebben daar specifieke tools voor nodig. Zorg s.v.p. dat er in het budget voor aanleg/renovatie ook een post voor deze tools wordt meegenomen. Wie welke tools nodig heeft is afhankelijk van afspraken over o.a. privatisering. Voor een overzicht zie de "Leidraad voor onderhoud van honkbal- en softbalaccommodaties" op de KNBSB site (www.knbsb.nl).

06				
05				
04	afschot aangegeven	EB	11-12-2021	
03	enkele details betreffende hekwerken aangegeven	EB	18-10-2021	
02	slagruimte - versterkte delen slagruimte en buitens toegevoegd	EB	13-11-2018	
01	keine wijzigingen	EB	28-8-2017	
Wijziging		omschrijving wijziging		
Koninklijke Nederlandse Baseball en Softball Bond		Softbalveld overeenkomstig beschrijving VADEMECUM		
Getekend:	Datum: 22 januari 2017		Maten in meters	Tekeningnr: 002
Eric Beumer				Wijziging: 04

